


Dutenhofen (Kr Wetzlar)

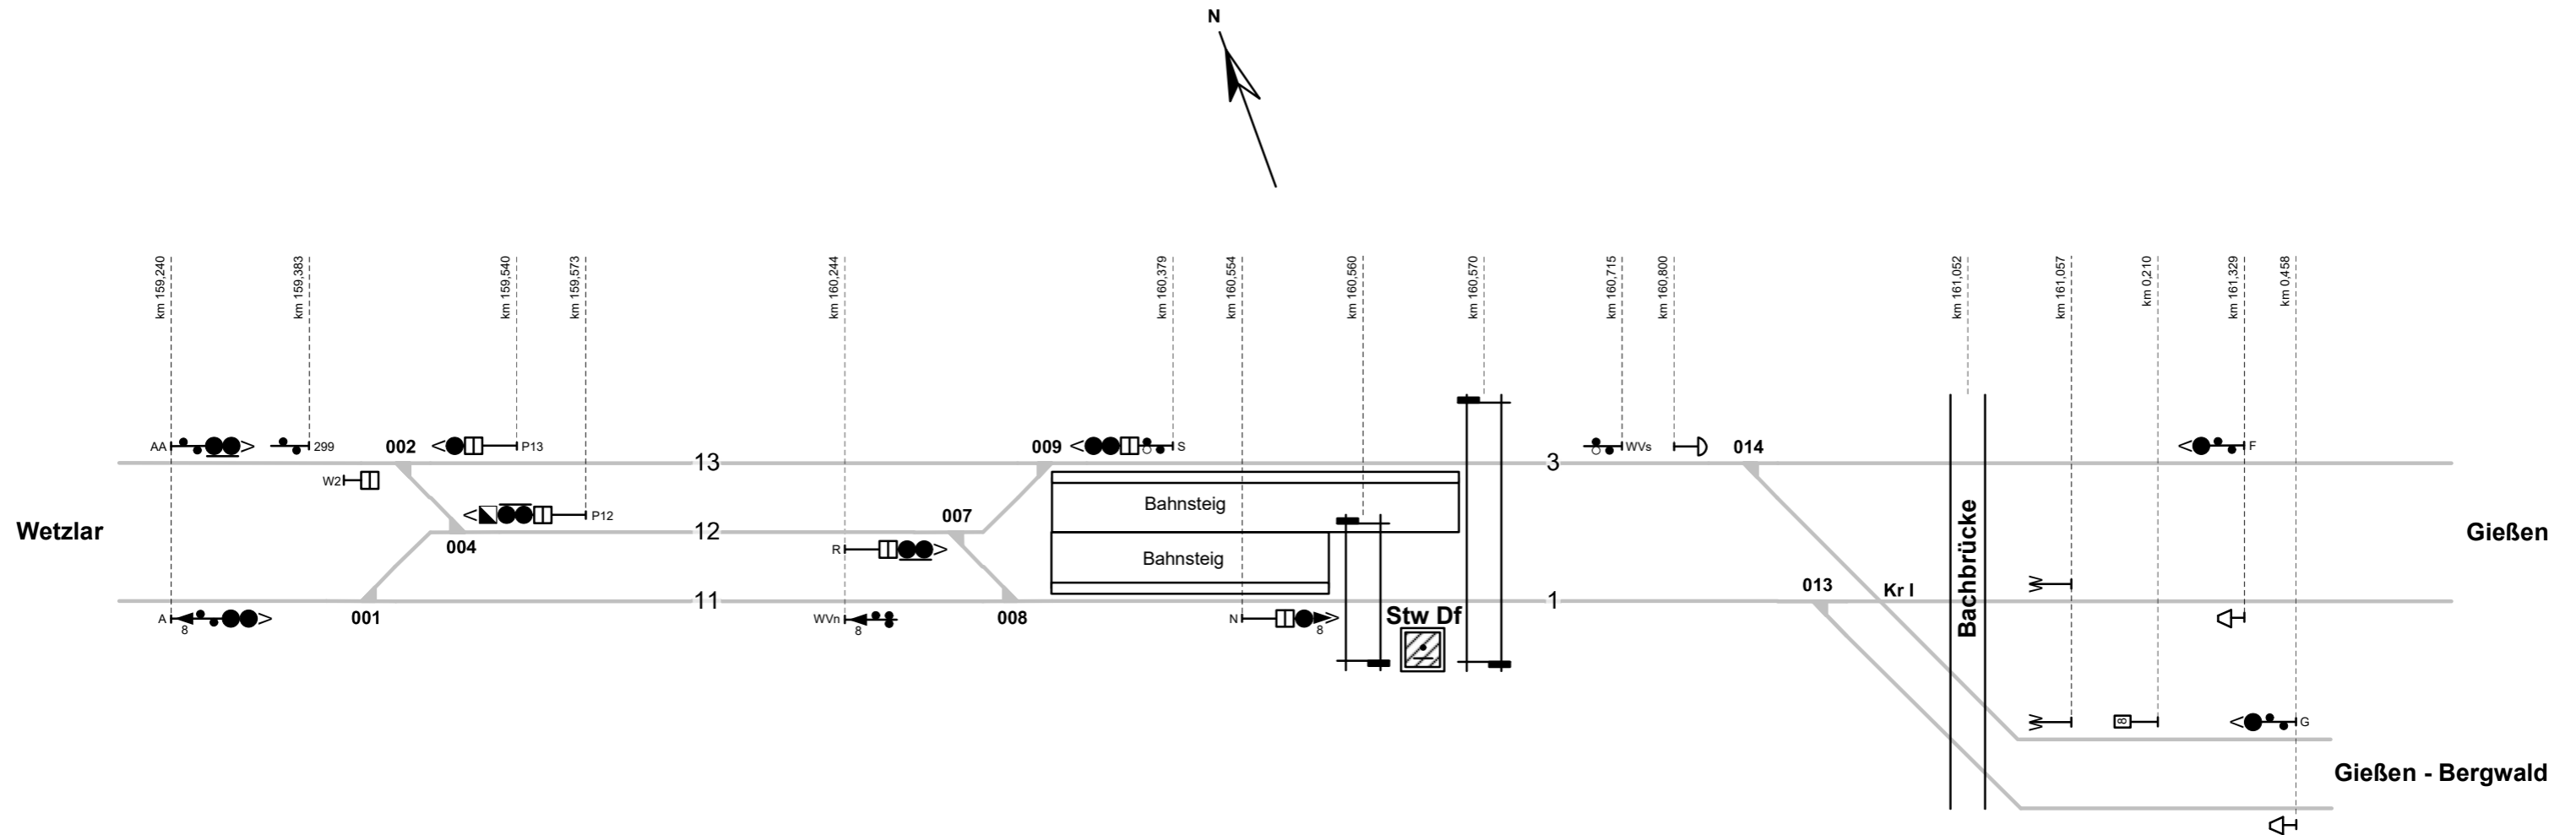

Legende Funktion/Produktkategorie
Serviceeinrichtung

| | |
|--|--------------------------|
| | Zugbildungsgleis |
| | Dispogleis |
| | Andigleis |
| | Ab-/Bereitstellungsgleis |
| | Ladegleis |
| | Ladegleis_KV |
| | Lokgleis |
| | Tankgleis |
| | Zuführungsgleis |
| | keine Serviceeinrichtung |