


Großkorbetha

RJ100: LGC
 Stationierung BST: km 23,799
 Streckennr.: 6340
 Streckenbez.: Halle (Saale) Hbf - Baunatal Guntershausen
 Stationierung BST: km 31,920
 Streckennr.: 6367
 Streckenbez.: Leipzig Hbf - Großkorbetha
 Stationierung BST: km 0,684
 Streckennr.: 6812
 Streckenbez.: Großkorbetha - Deuben

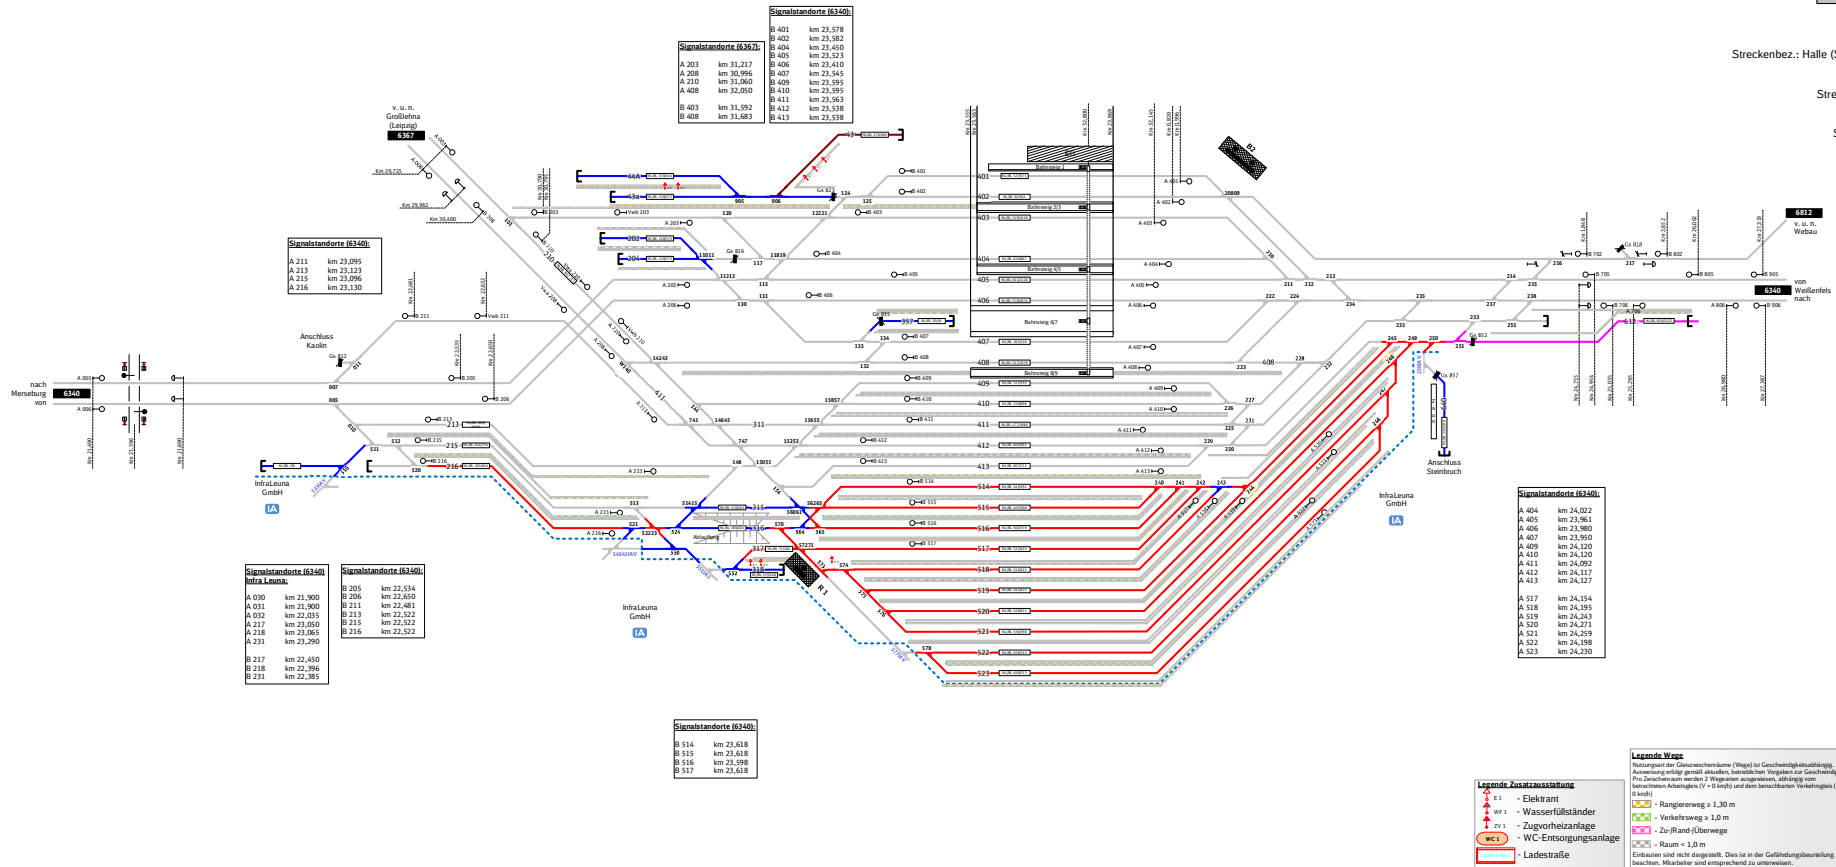

Legende Zusatzausstattung

- E1 - Elektrum
- W1 - Wasserfülländer
- Z1 - Zugvorheizanlage
- WC1 - WC-Entsorgungsanlage
- L1 - Ladestraße

Legende Wege

Notierungen der Gleisverkehrsfläche (Richt) in Gleisverkehrsrichtung.

Ausweisung erfolgt gemäß aktueller, betrieblicher Vorgaben zur Gleisverkehrsfläche. Für Zwischenwerte werden 0 Vorgegeben ausgenommen, abhängig vom benutzten Arbeitsgelenk (V = 0 km/h) und dem benutzten Verkehrsregeln (V = 0 km/h).

- 1,30 m - Rangierweg ≥ 1,30 m
- 1,0 m - Verkehrswege ≥ 1,0 m
- 1,0 m - Zu/Rang-/Überwege
- 1,0 m - Raum = 1,0 m

Einbauten sind nicht dargestellt. Dies ist in der Gleisbedarfsbearbeitung zu beachten. Mitarbeiter sind entsprechend zu unterweisen.

Legende Beleuchtung

- Serviceeinrichtung ohne Beleuchtung
- Beleuchtungsstärke < 10 Lux
- Gleis 10 - 35, 40 - 52, etc.

Legende Funktion/Produktkategorie Serviceeinrichtung

- Zugblutungsgleis
- Disposigleis
- Andigleis
- Ab-/Bereitstellungs-gleis
- Ladegleis
- Ladegleis_KV
- Lokgleis
- Tankgleis
- Zuführungsgleis
- keine Serviceeinrichtung