


Erfurt

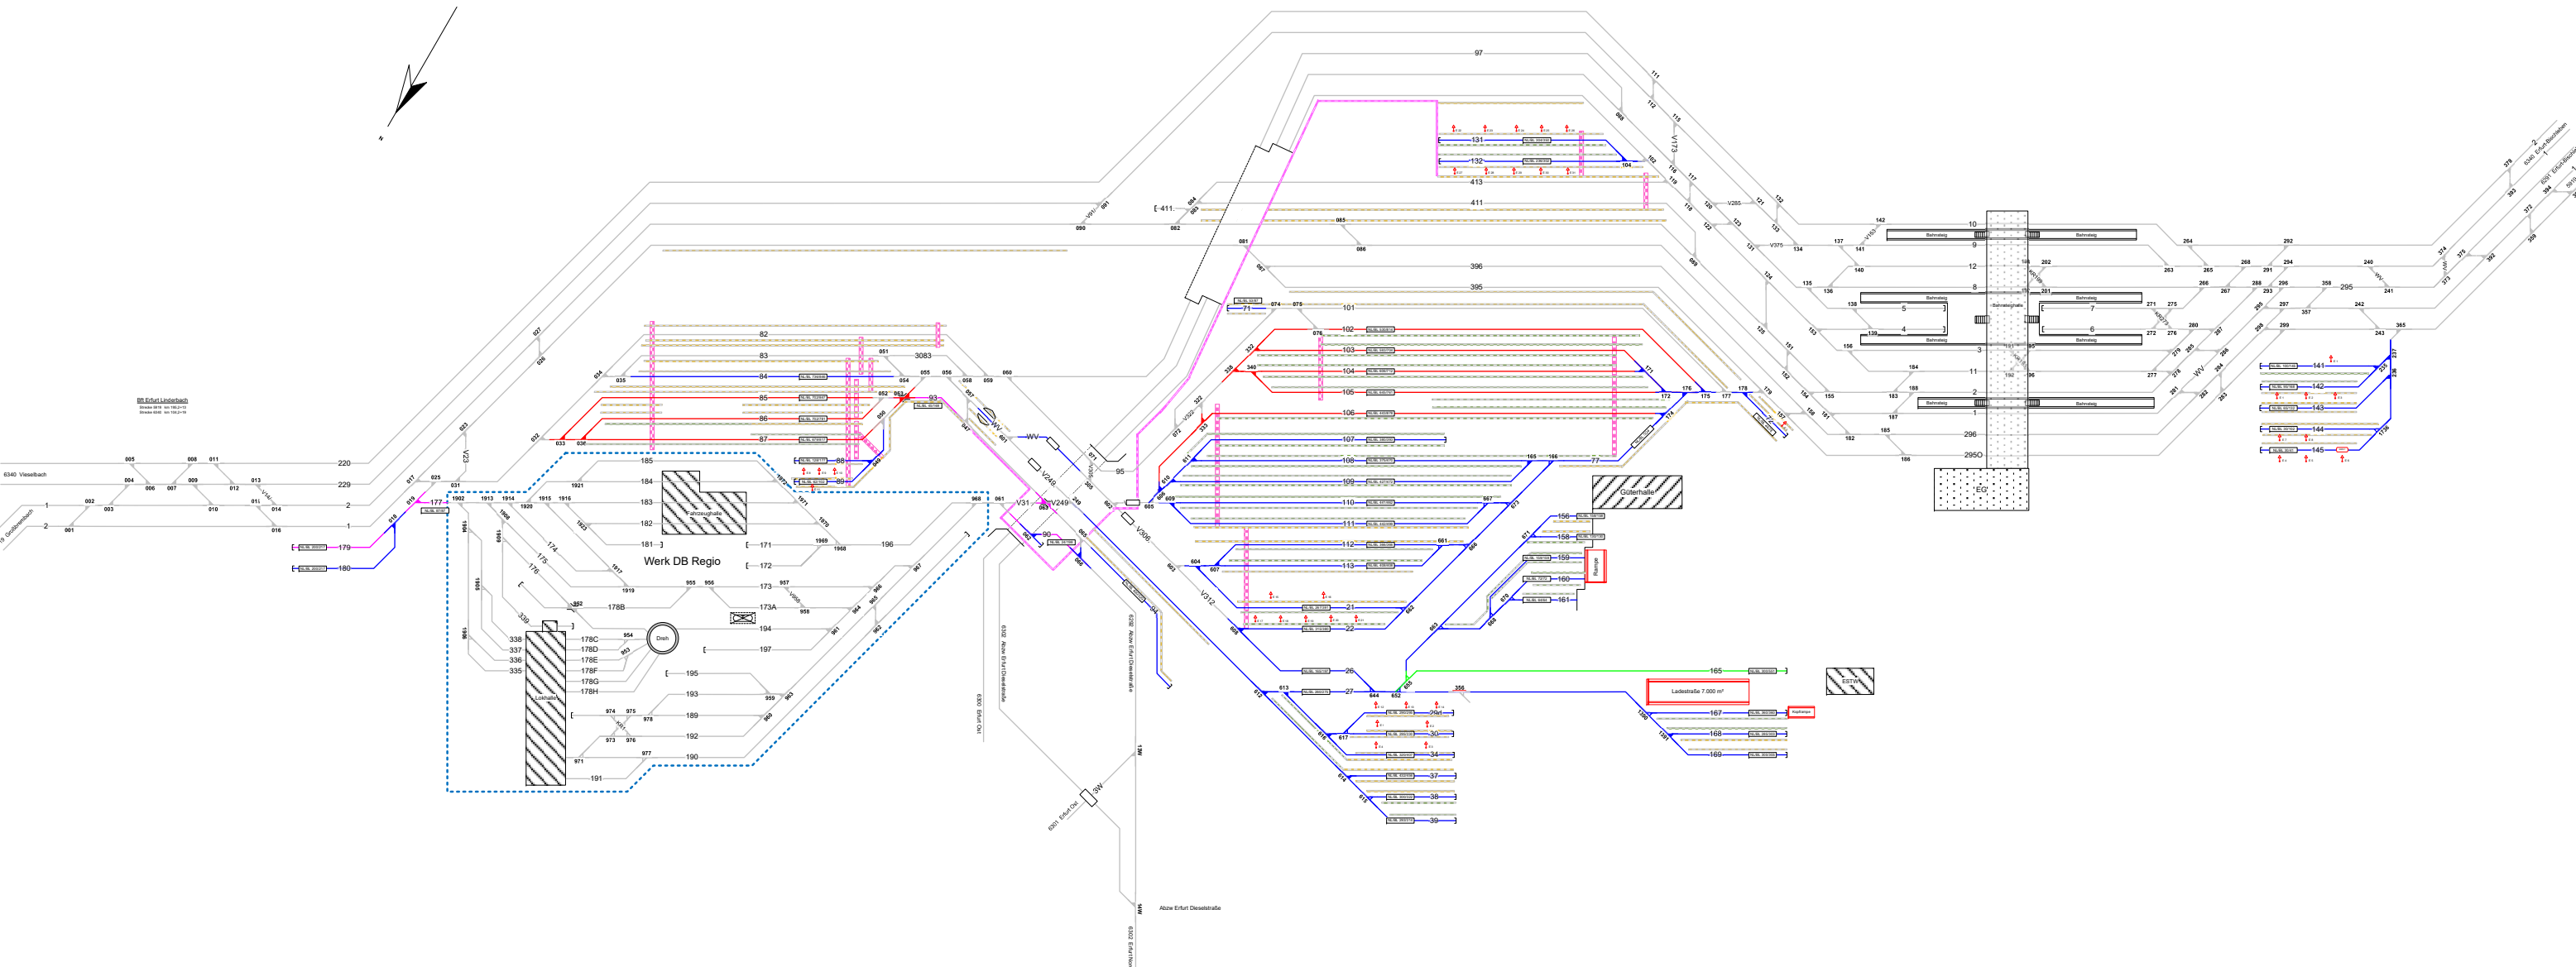

Erfurt Gbf

Erfurt Hbf



Legende Wege
 Nutzungsart der Gleiszwischenräume (Wege) ist Geschwindigkeitabhängig. Ausweisung erfolgt gemäß aktuellen, betrieblichen Vorgaben zur Geschwindigkeit. Pro Zeichenraum werden 2 Wegekategorien angegeben, abhängig vom betrachteten Arbeitsfeld (v = 0 km/h) und dem benachbarten Verkehrsgebiet (v > 0 km/h)

- Rangierweg ≥ 1,30 m
- Verkehrsweg ≥ 1,0 m
- Zu-/Rand-/Überwege
- Raum < 1,0 m

Einbauten sind nicht dargestellt. Dies ist in der Gefährdungsbeurteilung zu beachten. Mitarbeiter sind entsprechend zu unterweisen.

Legende Beleuchtung

- ⊙ - Serviceeinrichtung ohne Beleuchtung
- ☀ - Beleuchtungsstärke < 10 Lux
- ☀ - in Gleis 10 - 35, 40 - 52, etc.

Legende Zusatzausstattung

- ⚡ - Elektrant
- 🚚 - Ladestraße

Legende Funktion/Produktkategorie Serviceeinrichtung

- Zugbildungsgleis
- Dispogleis
- Andigleis
- Ab-/Bereitstellungsgleis
- Ladegleis
- Ladegleis_KV
- Lokgleis
- Tankgleis
- Zuführungsgleis
- keine Serviceeinrichtung