

## Siegen Hbf



Str. 2880 Siegen-Weidenau –  
Betzdorf km 104,9 - 107,3

Str. 2881 Siegen – Siegen Ost Gbf  
km -1,111 – 3,104


Signalanlagen und -Standorte vereinfacht



Kreisbahn Siegen-  
Wittgenstein GmbH

IA E-IAVb 270

2880 Niederschelden **Betzdorf**

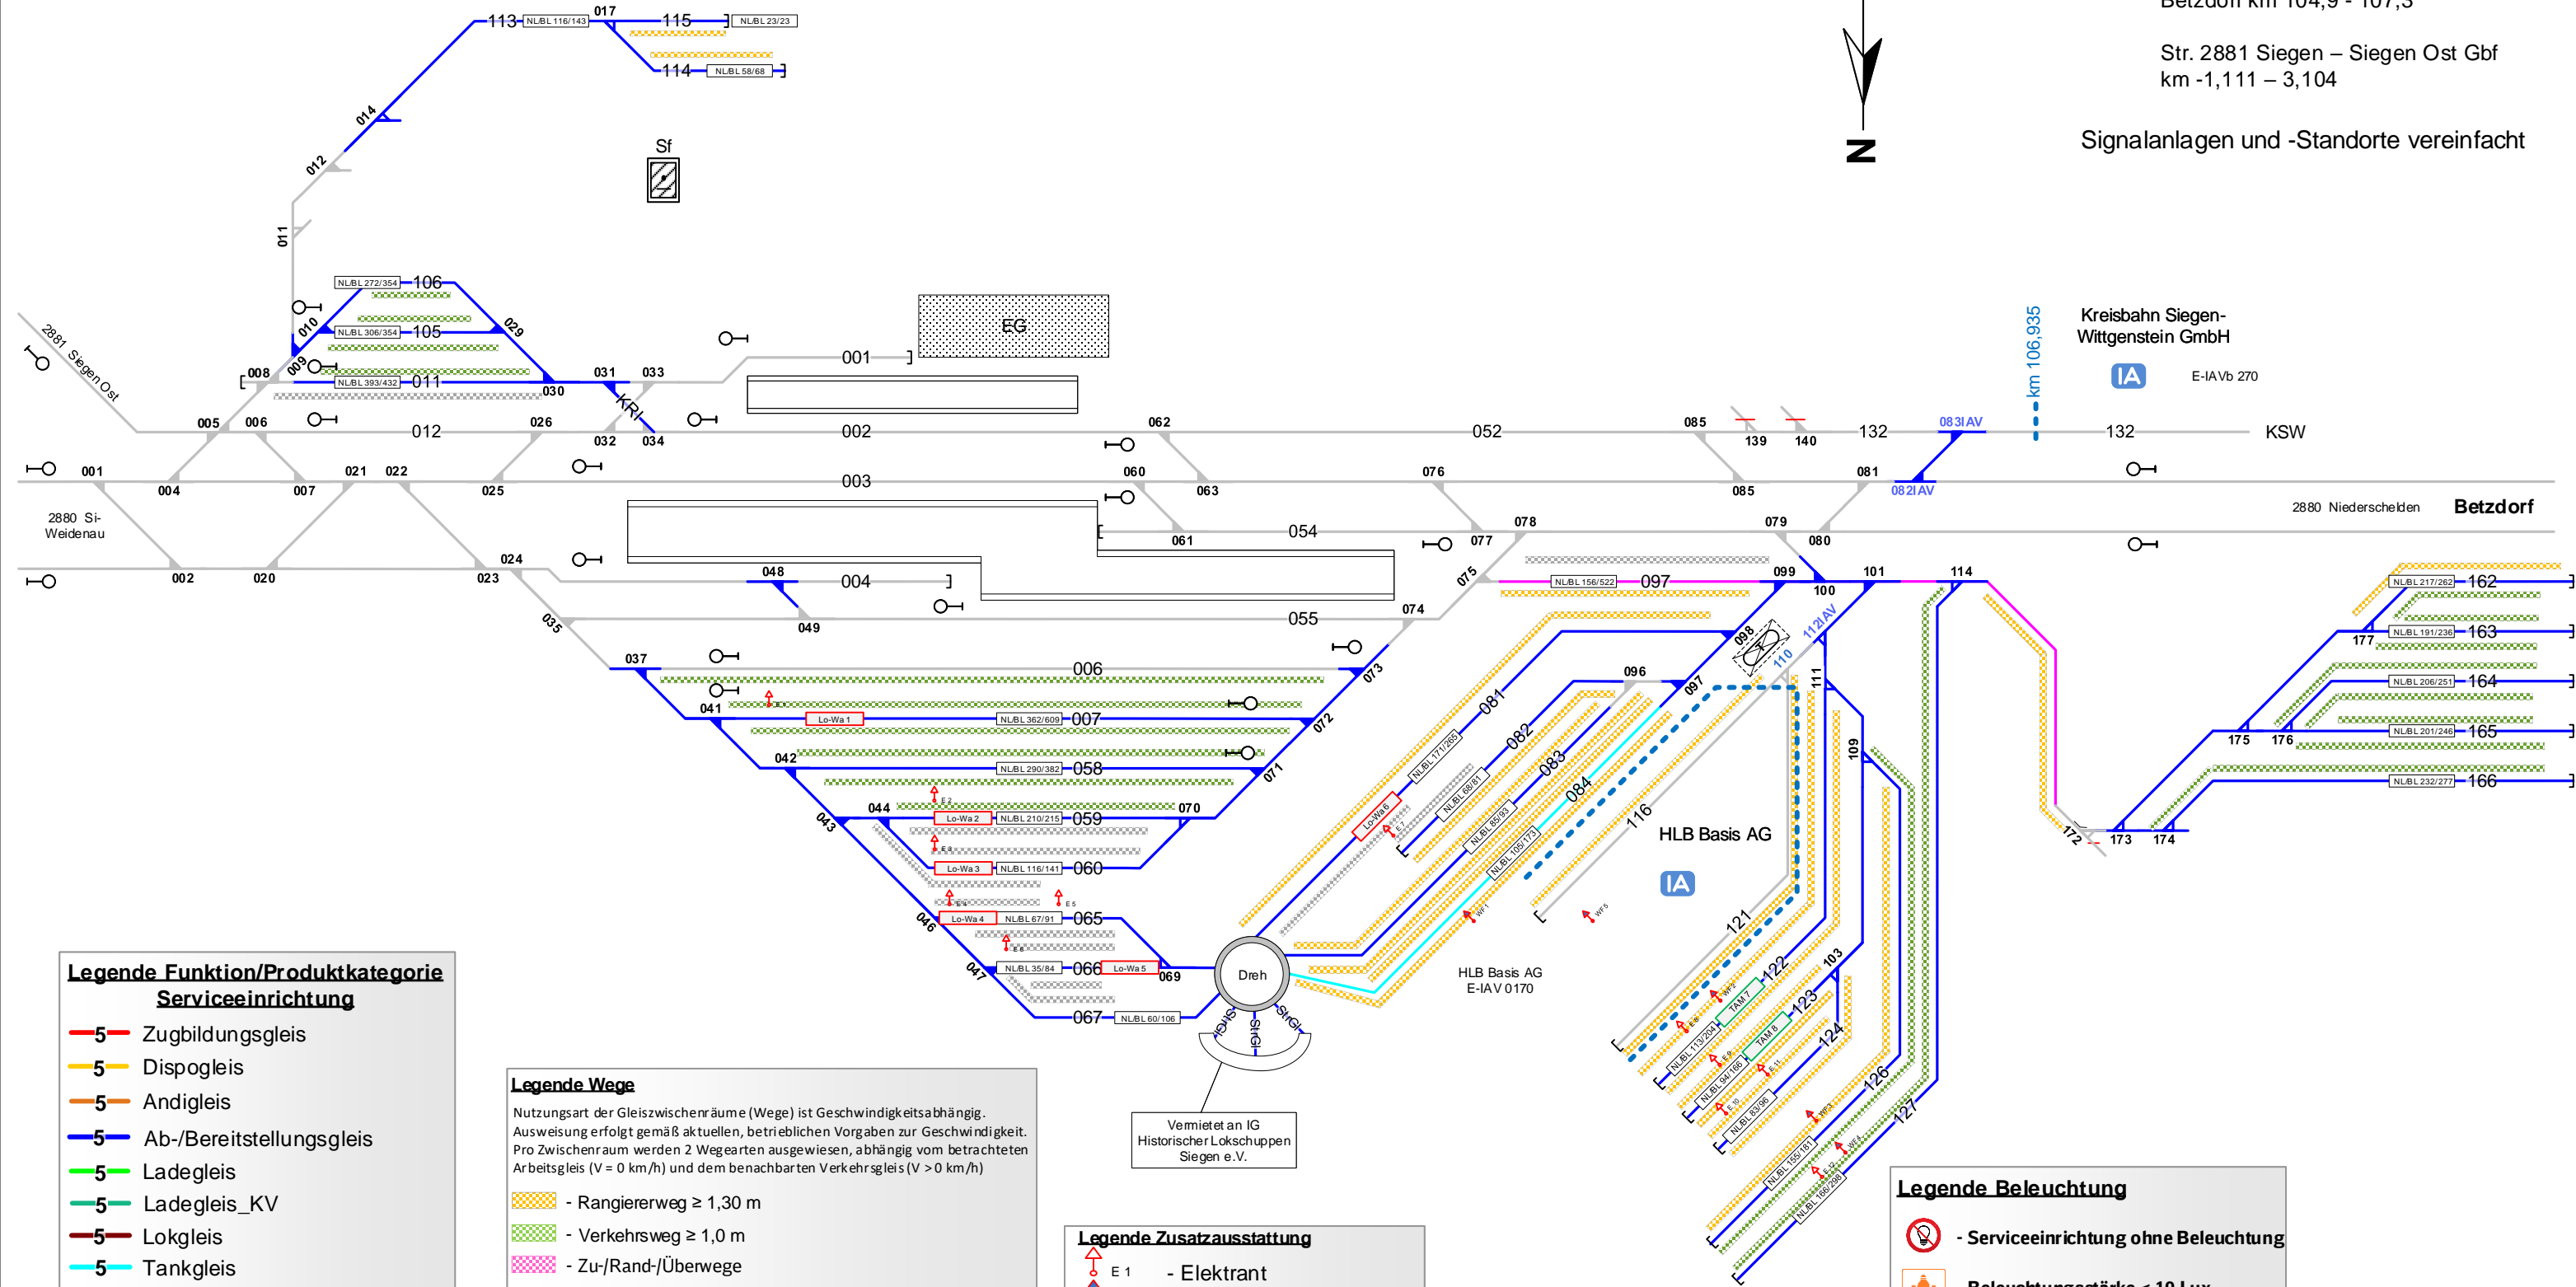

**Legende Funktion/Produktkategorie Serviceeinrichtung**

- 5 Zugbildungsgleis
- 5 Dispogleis
- 5 Andigleis
- 5 Ab-/Bereitstellungsgleis
- 5 Ladegleis
- 5 Ladegleis\_KV
- 5 Lokgleis
- 5 Tankgleis
- 5 Zuführungsgleis
- 5 keine Serviceeinrichtung

**Legende Wege**

Nutzungsart der Gleiszwischenräume (Wege) ist Geschwindigkeitsabhängig. Ausweisung erfolgt gemäß aktuellen, betrieblichen Vorgaben zur Geschwindigkeit. Pro Zwischenraum werden 2 Wegearten ausgewiesen, abhängig vom betrachteten Arbeitsgleis (V = 0 km/h) und dem benachbarten Verkehrsgleis (V > 0 km/h)

- Rangierweg ≥ 1,30 m
- Verkehrsweg ≥ 1,0 m
- Zu-/Rand-/Überwege
- Raum < 1,0 m

Einbauten sind nicht dargestellt. Dies ist in der Gefährdungsbeurteilung zu beachten. Mitarbeiter sind entsprechend zu unterweisen.

**Legende Zusatzausstattung**

- ↑ E 1 - Elektrant
- ↑ WF 1 - Wasserfüllstände
- Lo-Ma 8 - Lokabstellplätze

**Legende Beleuchtung**

- Serviceeinrichtung ohne Beleuchtung
- Beleuchtungsstärke < 10 Lux
- in Gleis 10 – 35, 40 – 52, etc.

Vermietet an IG  
Historischer Lokschuppen  
Siegen e.V.