


Falkenberg ob. und unt. Bf. (LF)

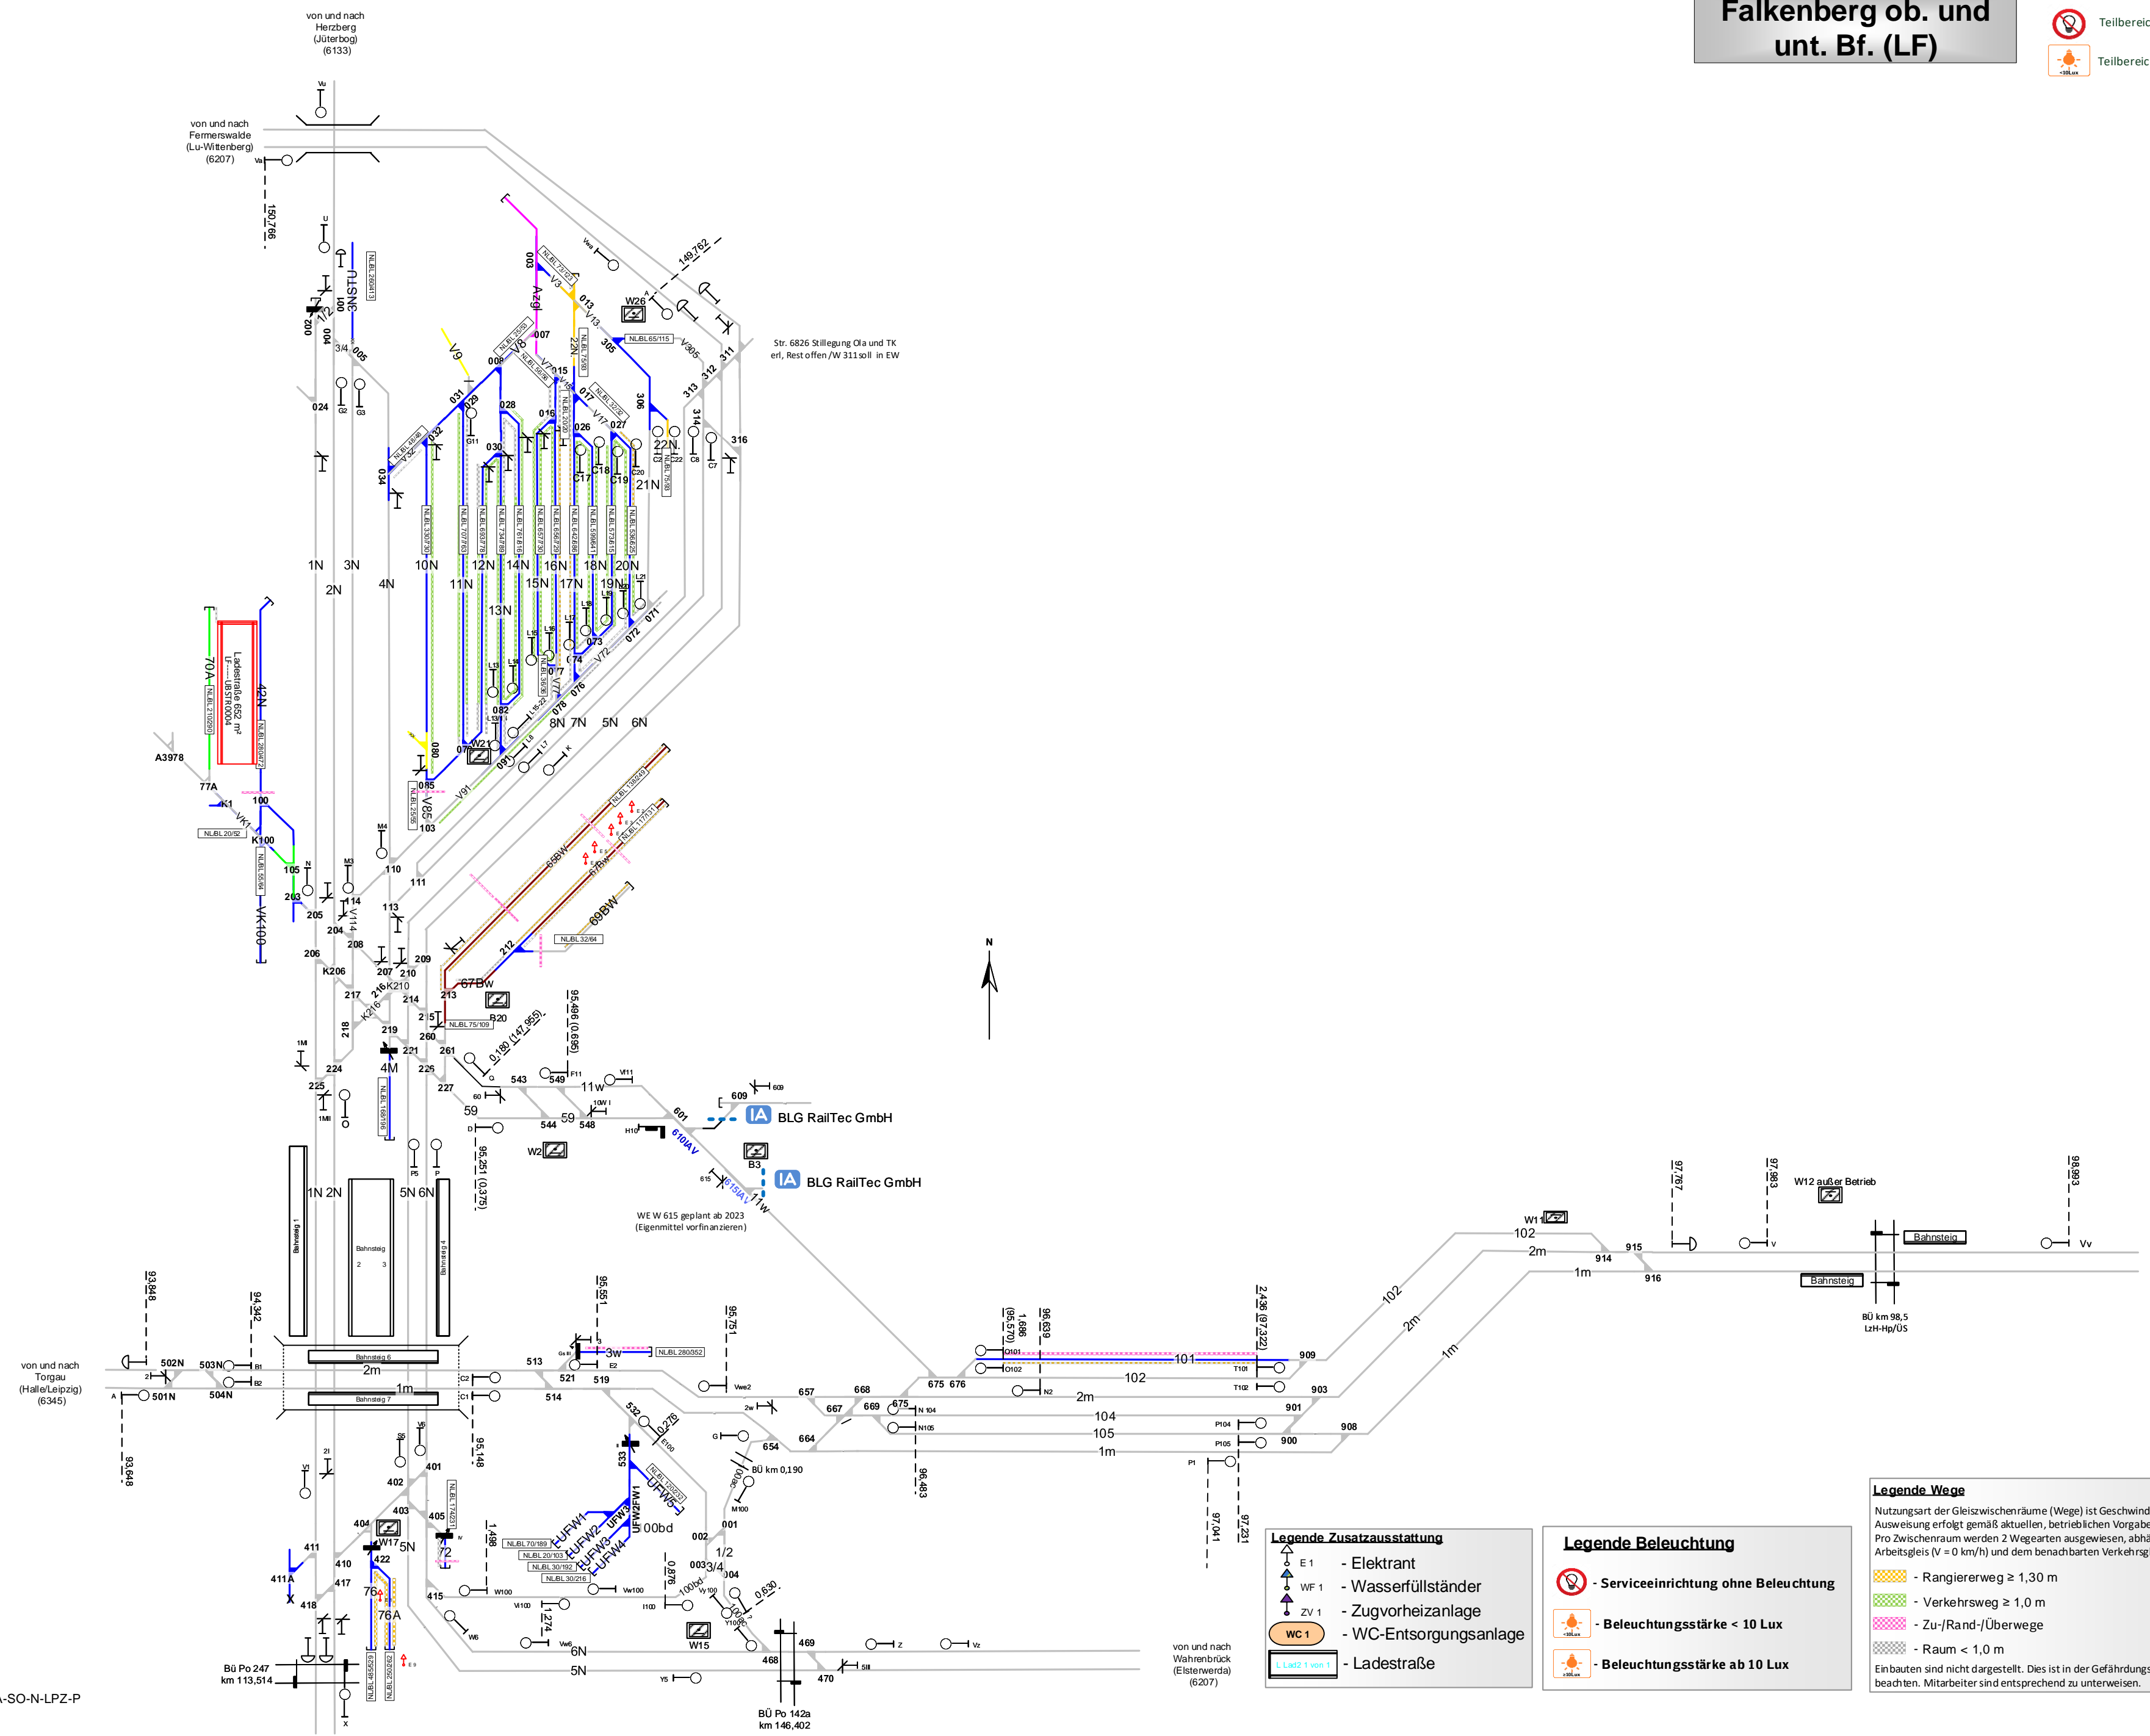

Str. 6836 Stilllegung Gla und TK erl. Rest offen/W 311 soll in EW



BLG RailTec GmbH
BLG RailTec GmbH

WE W 615 geplant ab 2023 (Eigenmittel vorfinanzieren)

von und nach Beiersitz (Cottbus) (6345)

von und nach Torgau (Halle/Leipzig) (6345)

von und nach Wahrenrück (Elsterwerda) (6207)

von und nach Neuburxdorf (Röderau) (6133)

Legende Funktion/Produktkategorie Serviceeinrichtung

5	Zugbildungsgleis
5	Dispogleis
5	Andogleis
5	Ab-/Bereitstellungsgleis
5	Ladegleis
5	Ladegleis_KV
5	Lokgleis
5	Tankgleis
5	Zuführungsgleis
5	keine Serviceeinrichtung

Legende Wege

Nutzungsart der Gleiszwischenräume (Wege) ist Geschwindigkeitsabhängig. Ausweisung erfolgt gemäß aktuellen, betrieblichen Vorgaben zur Geschwindigkeit. Pro Zwischenraum werden 2 Wegearten ausgewiesen, abhängig vom betrachteten Arbeitsgleis (V = 0 km/h) und dem benachbarten Verkehrsgleis (V > 0 km/h)

[Symbol]	- Rangierweg ≥ 1,30 m
[Symbol]	- Verkehrsweg ≥ 1,0 m
[Symbol]	- Zu-/Rand-/Überwege
[Symbol]	- Raum < 1,0 m

Einbauten sind nicht dargestellt. Dies ist in der Gefährdungsbeurteilung zu beachten. Mitarbeiter sind entsprechend zu unterweisen.

Legende Beleuchtung

[Symbol]	- Serviceeinrichtung ohne Beleuchtung
[Symbol]	- Beleuchtungsstärke < 10 Lux
[Symbol]	- Beleuchtungsstärke ab 10 Lux

Legende Zusatzausstattung

[Symbol]	- Elektrant
[Symbol]	- Wasserfüllständer
[Symbol]	- Zugvorheizanlage
[Symbol]	- WC-Entsorgungsanlage
[Symbol]	- Ladestraße