


Hamburg-Altona

AA
 Strecke 1220 km 0,710
 Strecke 6100 km 293,157
 Strecke 1231 km 0,715

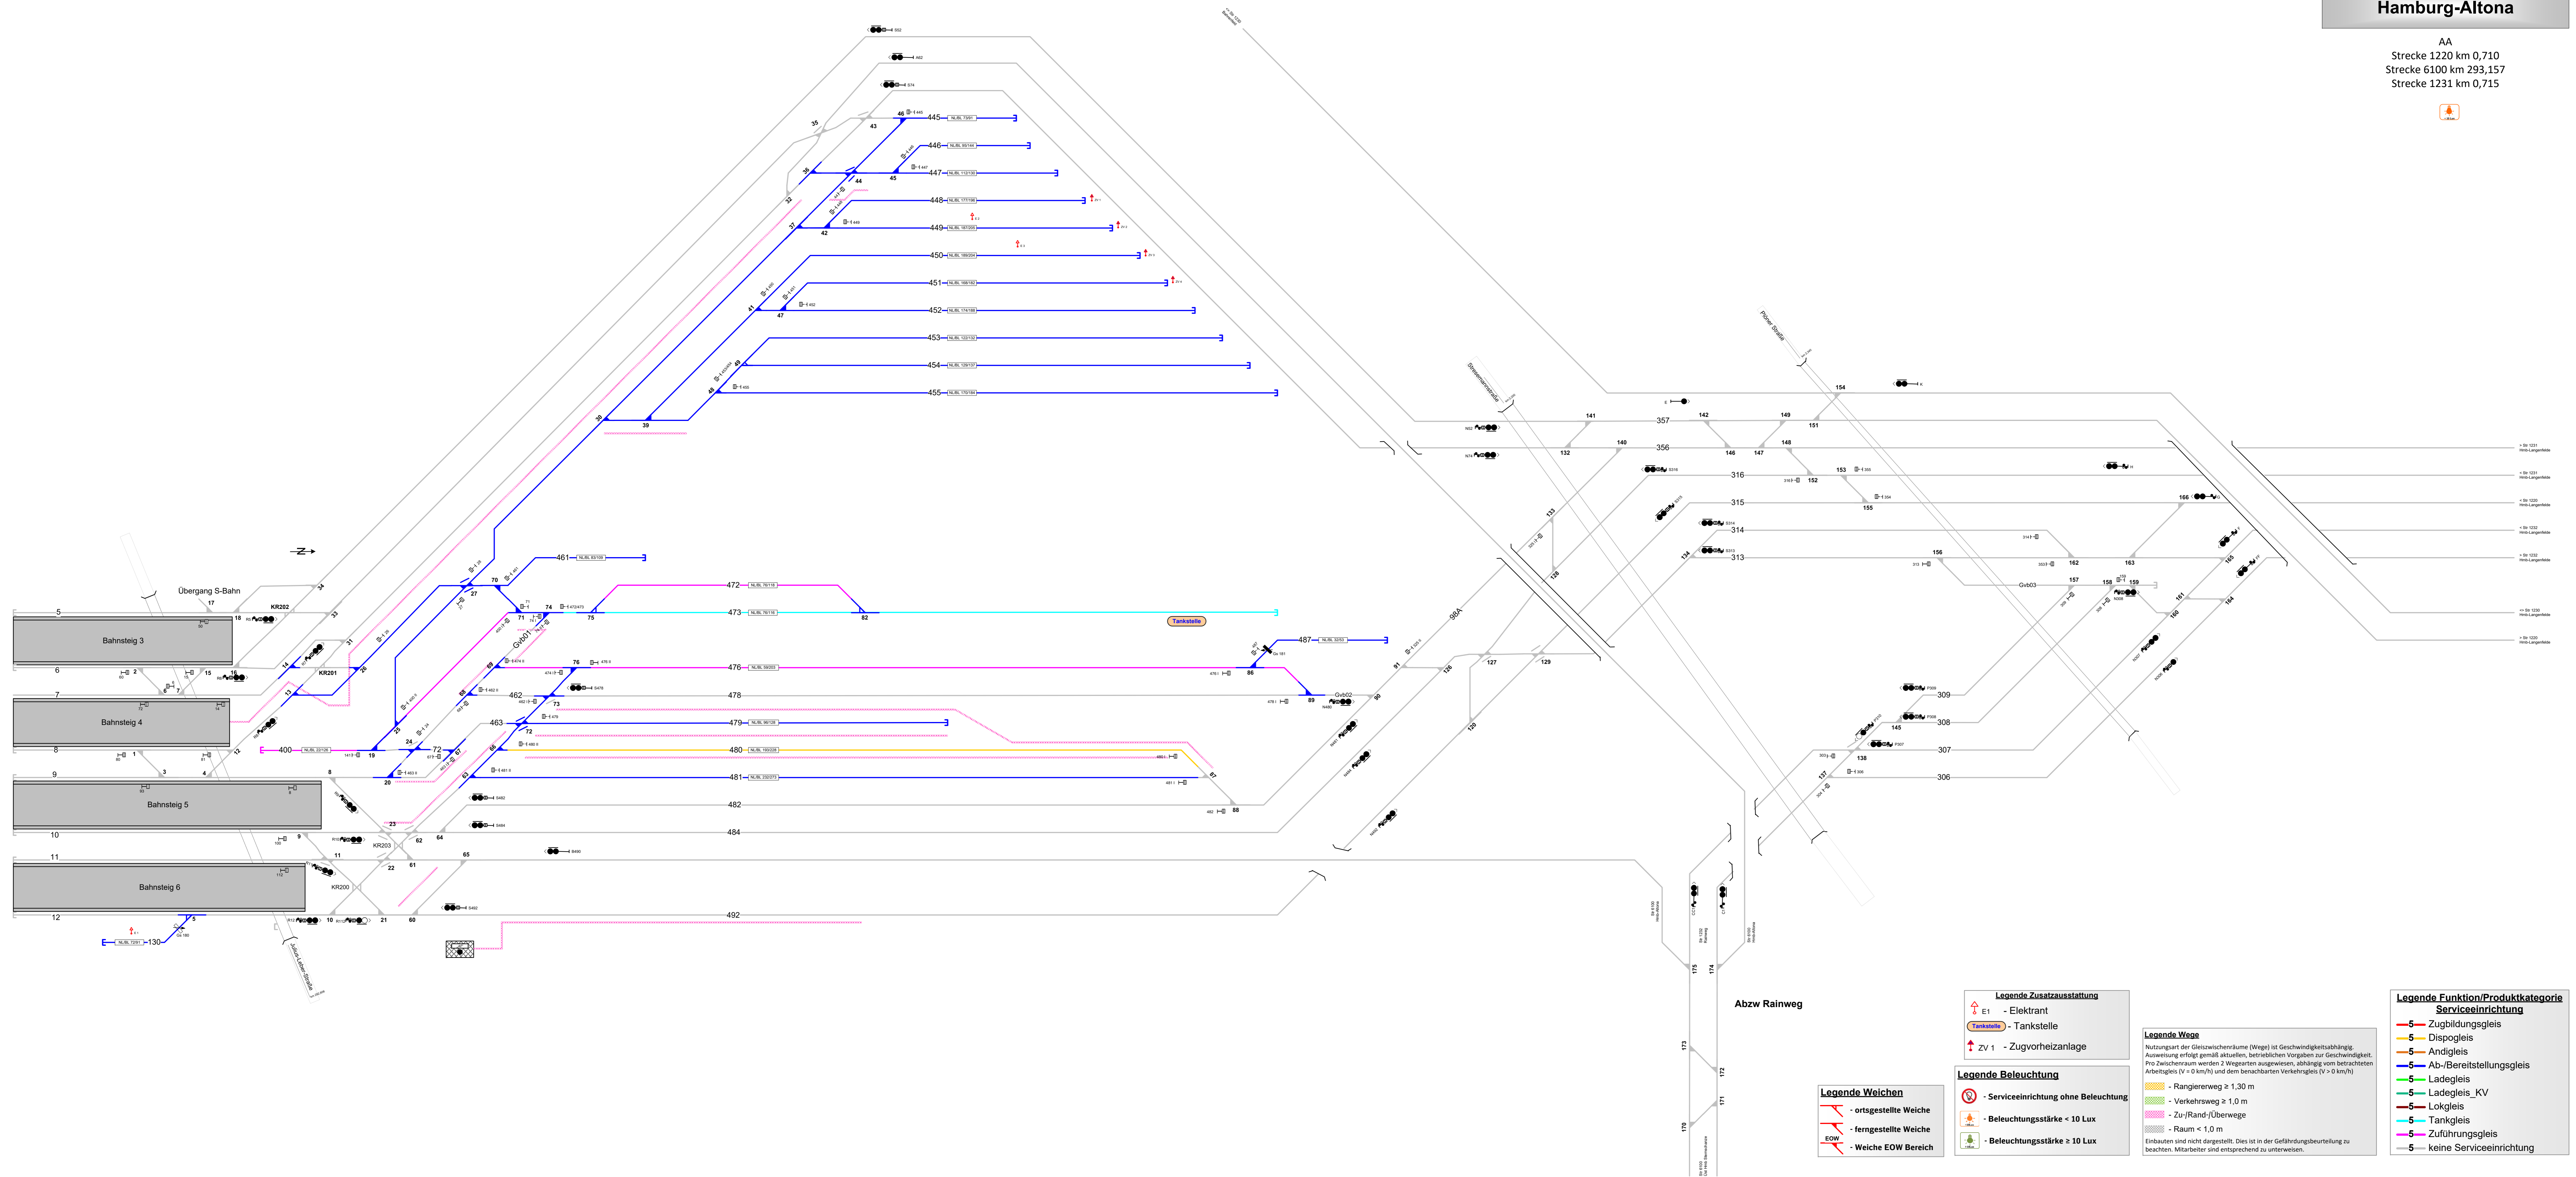

Abzw Rainweg

<p>Legende Weichen</p> <ul style="list-style-type: none"> - ortsgestellte Weiche - ferngestellte Weiche - Weiche EOW Bereich 	<p>Legende Zusatzausstattung</p> <ul style="list-style-type: none"> - Elektrant - Tankstelle - Zugvorheizanlage 	<p>Legende Weite</p> <p>Notwendigkeit der Gleisweichenräume (Wege) ist Geschwindigkeitsabhängig. Ausweisung erfolgt gemäß aktuellen, betrieblichen Vorgaben zur Geschwindigkeit. Pro Zwischenraum werden 2 Weiten ausgewiesen, abhängig vom betrachteten Arbeitsfeld (V = 0 km/h) und dem benachbarten Verkehrsfeld (V > 0 km/h)</p> <ul style="list-style-type: none"> - Rangierweg ≥ 1,30 m - Verkehrsweg ≥ 1,0 m - Zu-/Rand-/Überwege - Raum < 1,0 m <p>Einbauten sind nicht dargestellt. Dies ist in der Gefährdungsbeurteilung zu beachten. Mitarbeiter sind entsprechend zu unterweisen.</p>	<p>Legende Funktion/Produktkategorie Serviceeinrichtung</p> <ul style="list-style-type: none"> - Zugbildungsgeleis - Dispo-geleis - Andigleis - Ab-/Bereitstellungsgeleis - Ladegleis_KV - Lokgleis - Tankgleis - Zuführungsgeleis - keine Serviceeinrichtung
<p>Legende Beleuchtung</p> <ul style="list-style-type: none"> - Serviceeinrichtung ohne Beleuchtung - Beleuchtungsstärke < 10 Lux - Beleuchtungsstärke ≥ 10 Lux 			