
DB InfraGO

Hamburg-Altona

AA
Strecke 1220 km 0,710
Strecke 6100 km 293,157
Strecke 1231 km 0,715

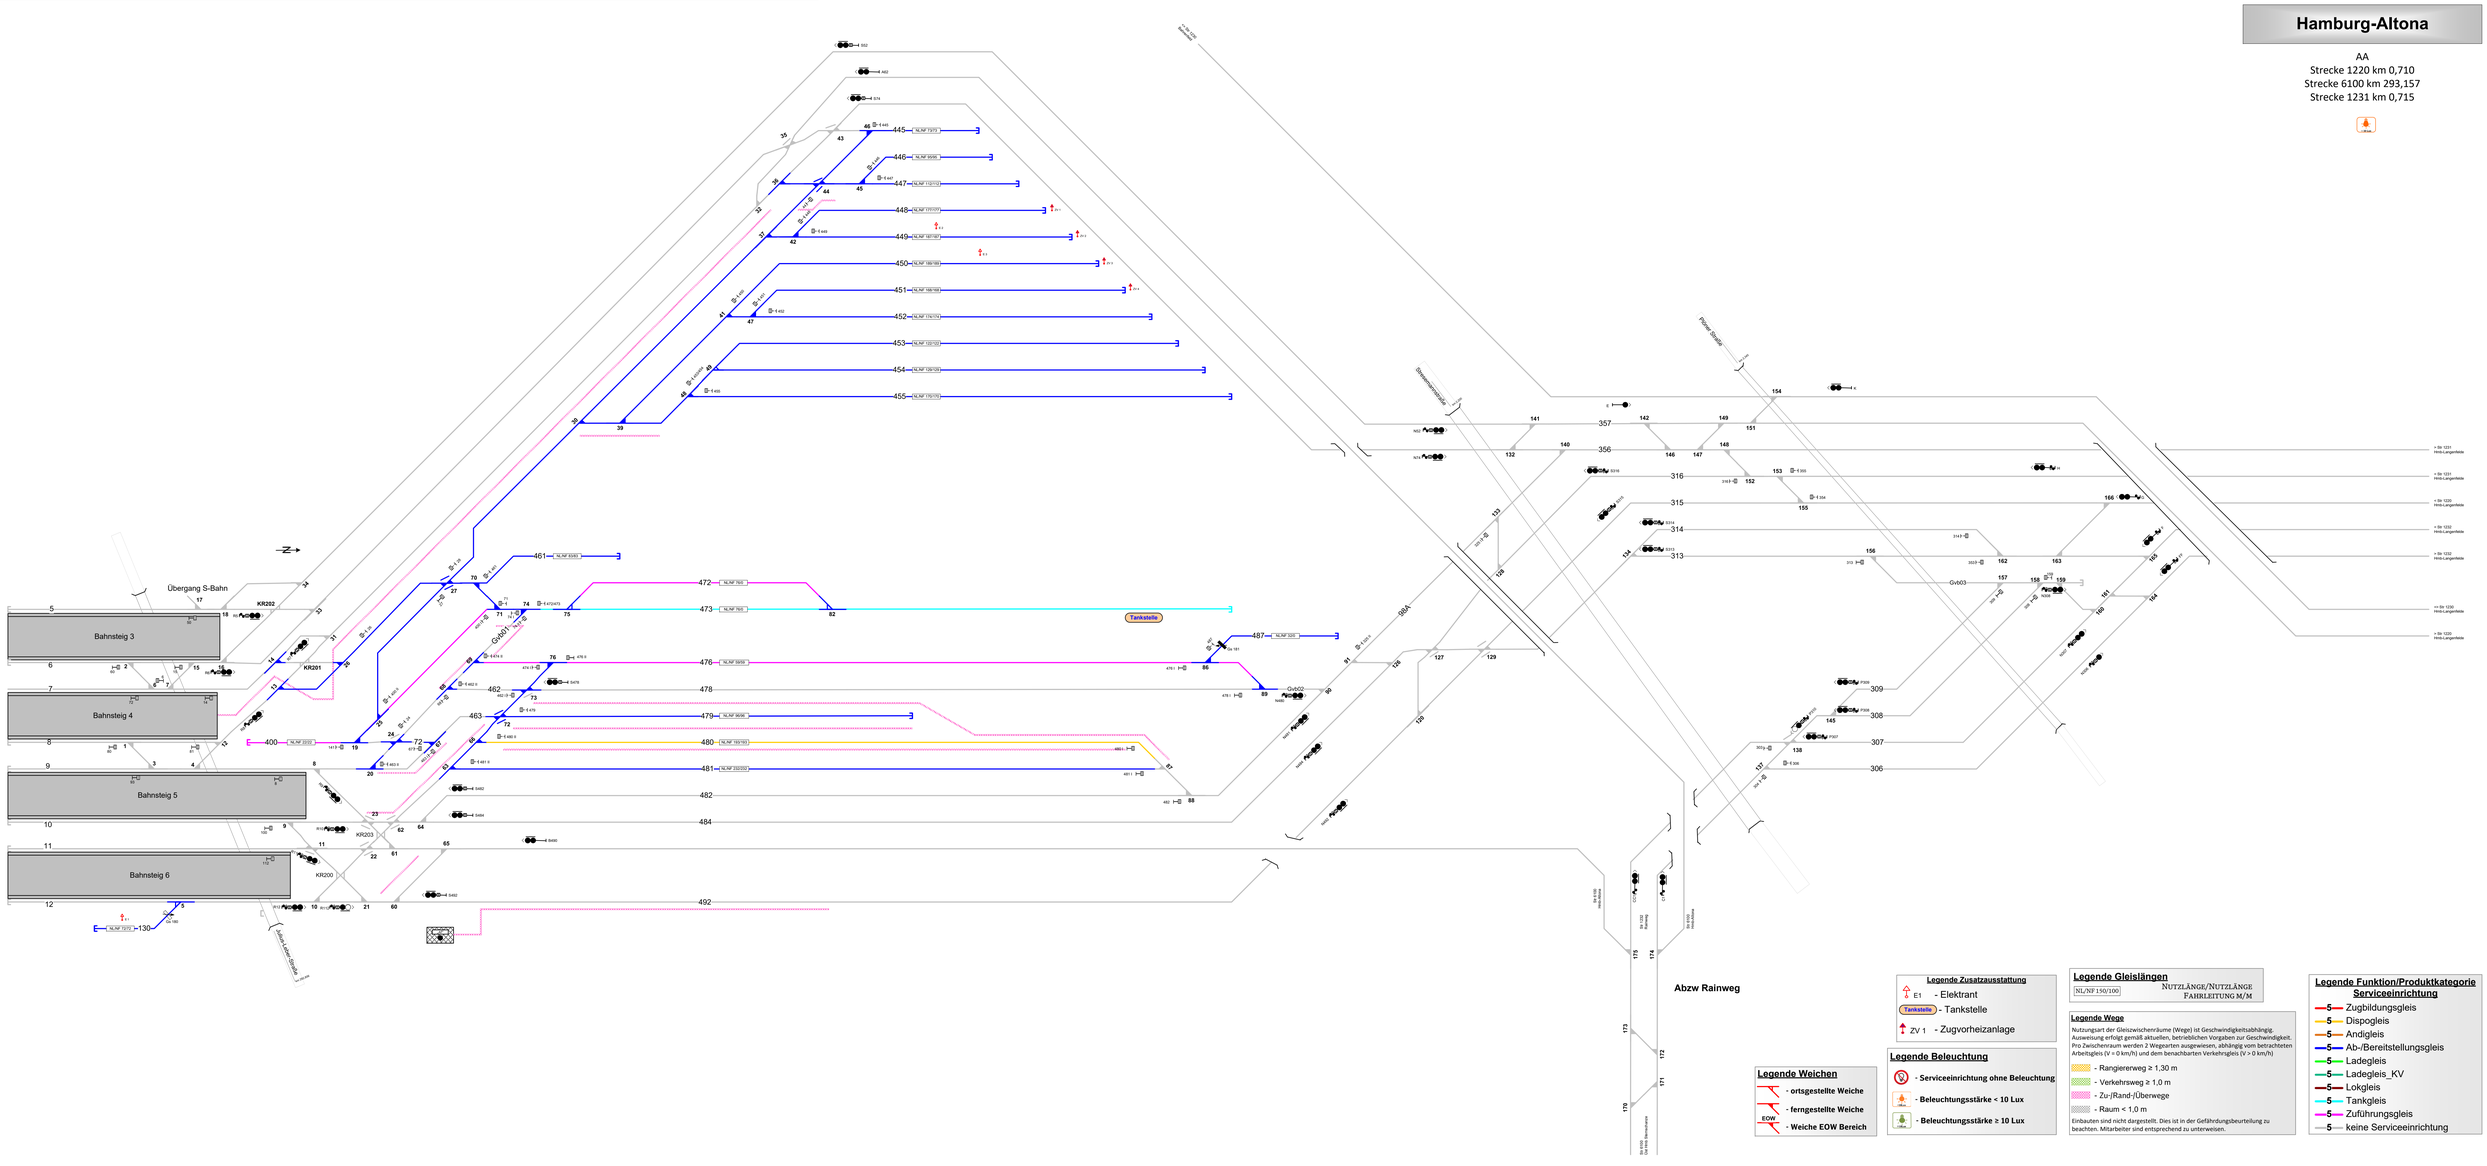

Legende Zusatzausstattung
- E1 - Elektrant
- Tankstelle - Tankstelle
- ZV 1 - Zugvorheizanlage

Legende Beleuchtung
- **Serviceeinrichtung ohne Beleuchtung**
- **Beleuchtungsstärke < 10 Lux**
- **Beleuchtungsstärke ≥ 10 Lux**

Legende Weichen
- **ortsgestellte Weiche**
- **ferngestellte Weiche**
- **Weiche EOW Bereich**

Legende Gleislängen
NL/NF 150/100 — Nutzlänge/Nutzlänge Fahrleitung M/M

Legende Wege
Nutzungsart der Gleiszwischenräume (Wege) ist Geschwindigkeitsabhängig. Ausweisung erfolgt gemäß aktuellen, betrieblichen Vorgaben zur Geschwindigkeit. Pro Zwischenraum werden 2 Wegearten ausgewiesen, abhängig vom betrachteten Arbeitsplatz (V = 0 km/h) und dem benachbarten Verkehrsgleis (V > 0 km/h)
- Rangiererweg ≥ 1,30 m
- Verkehrsweg ≥ 1,0 m
- Zu-/Rand-/Überwege
- Raum < 1,0 m

Einbauten sind nicht dargestellt. Dies ist in der Gefährdungsbeurteilung zu beachten. Mitarbeiter sind entsprechend zu unterweisen.

Legende Funktion/Produktkategorie Serviceeinrichtung
- Zugbildungsgleis
- Dispogleis
- Andigleis
- Ab-/Bereitstellungsgleis
- Ladegleis
- Ladegleis_KV
- Lokgleis
- Tankgleis
- Zuführungsgleis
- keine Serviceeinrichtung