


Firma GIC Gering Metz & Co. Handlungsgesellschaft GmbH

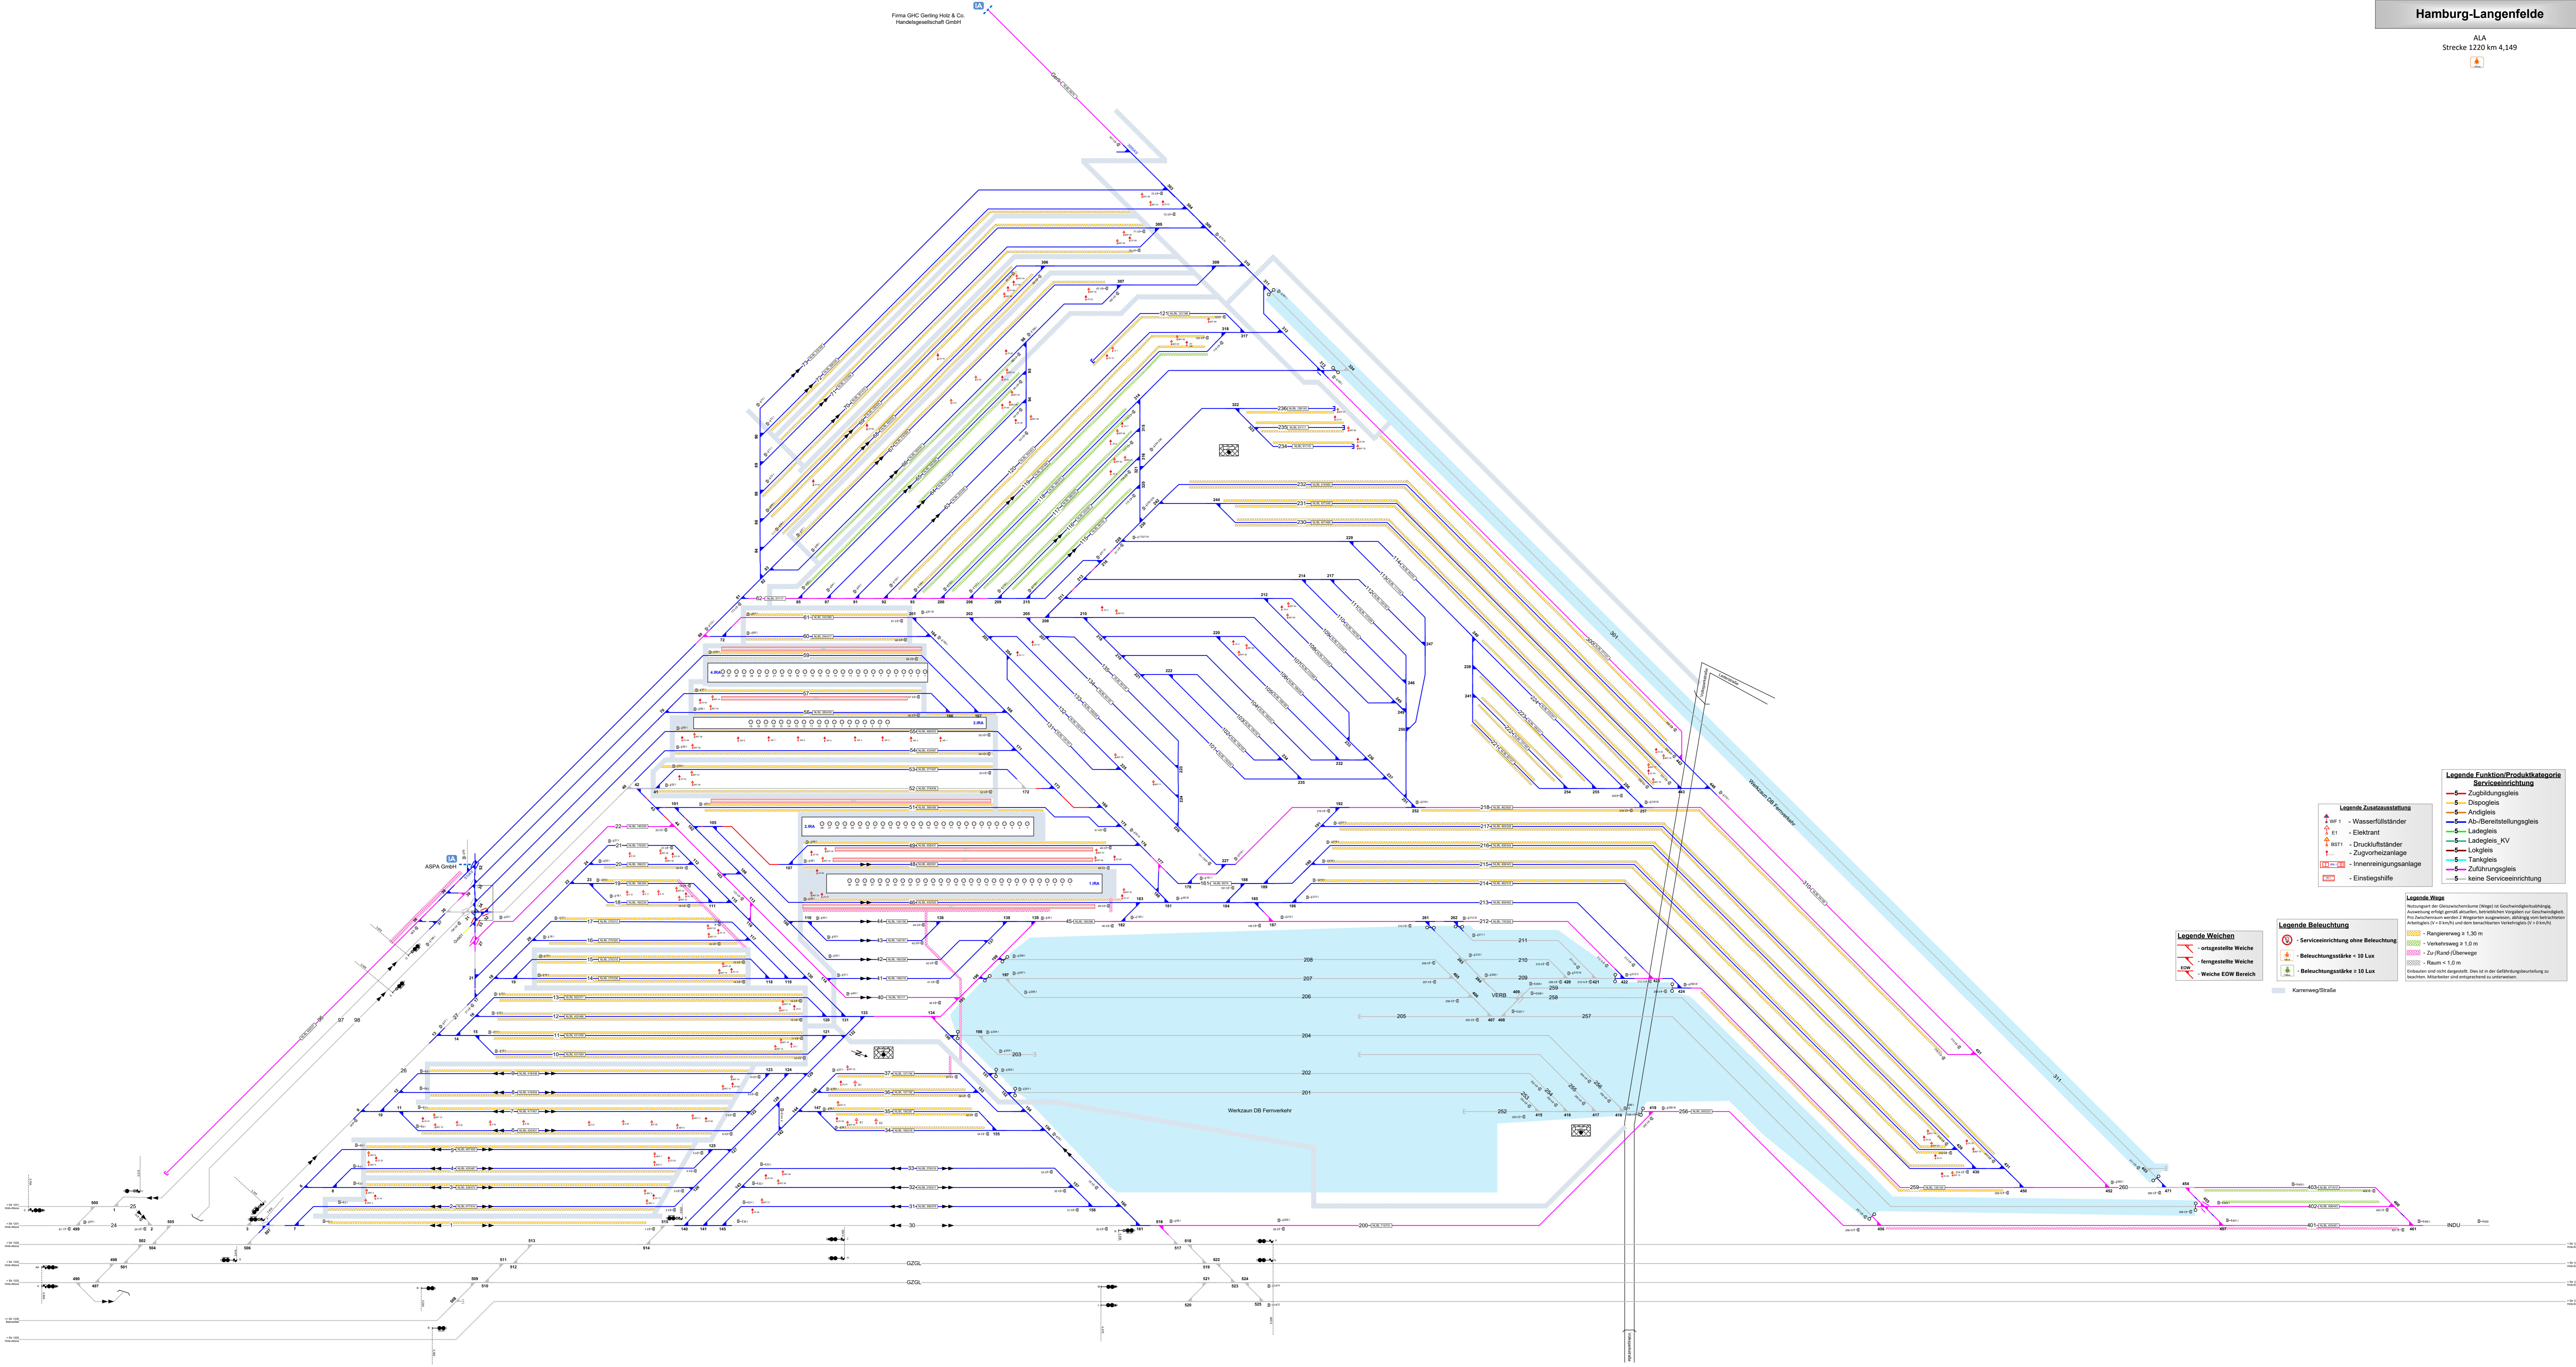

**Legende Zusatzausstattung**

- Wf 1 - Wasserfüllständer
- E1 - Elektrant
- ES11 - Druckluftständer
- Z - Zugführerablage
- K - Kesselfüllanlage
- E - Einstieghilfe

**Legende Weichen**

- entgesteuerte Weiche
- ferngesteuerte Weiche
- Weiche EDW Bereich

**Legende Beleuchtung**

- Serviceeinrichtung ohne Beleuchtung
- Beleuchtungsstärke < 10 Lux
- Beleuchtungsstärke > 10 Lux

**Legende Funktion/Produktkategorie**

- Zugabfuhrgleis
- Dispositiv
- Andigleis
- Au-Bereitstellungsgleis
- Ladegleis
- Ladegleis\_KV
- Lagegleis
- Tarngleis
- Zuführungsgleis
- keine Serviceeinrichtung

**Legende Wägen**

Bezeichnung der Wägenart (Wagen) ist durch den Wägenplan zu entnehmen.  
 Bezeichnung der Wägenart (Wagen) ist durch den Wägenplan zu entnehmen.  
 Pro Wagon sind 2 Wägen zu entnehmen, abhängig vom Wägenplan.  
 Anhangsplan ist durch den Wägenplan zu entnehmen.

- Wagenweg > 1,30 m
- Verkehrsweg > 1,0 m
- Zuführungsbereich
- Stau < 1,0 m

Erklärung und mehr dazu: Das ist in der Betriebsanleitung zu finden. Weitere Informationen zu entnehmen.

Karenweg/Stalle

