

Legende Funktion/Produktkategorie Serviceeinrichtung

5

Zugbildungsgleis

5

Dispogleis

5

Andigleis

5

Ab-/Bereitstellungsgleis

5

Ladegleis

5

Ladegleis_KV

5

Lokgleis

5

Tankgleis

5

Zuführungsgleis

5

keine Serviceeinrichtung

Legende Zusatzausstattung

E 1

Elektrant

WF 1

Wasserfüllständer

ZV 1

Zugvorheizanlage

BST 1

Druckluftständer

KM (WC+WP)

Kombimodul / T-System (WC-Entsorgung u. Trinkwasserbefüllung)

M 1.1

Medien-/Reinigungsschrank

EH 1

Einstiegshilfe

Legende Beleuchtung

- Serviceeinrichtung ohne Beleuchtung

- Beleuchtungsstärke < 10 Lux

- Beleuchtungsstärke ≥ 10 Lux

Legende Zugfahrstraßen in Serviceeinrichtungen

→ 1

Zugfahrstraße aus beiden Richtungen für Reise- und Güterzüge

→ 1

Zugfahrstraße aus einer Richtung für Reise- und Güterzüge

→ 1

Zugfahrstraße aus beiden Richtungen für Güterzüge

→ 1

Zugfahrstraße aus einer Richtung für Güterzüge

→ 1

Zugfahrstraße f. Durchfahrten von Reise- und Güterzügen

→ 1

Zugfahrstraße f. Durchfahrten von Güterzügen

Legende Wege

- Rangierweg ≥ 1,30 m

- Verkehrsweg ≥ 1,0 m

- Zu-/Rand-/Überwege

- Raum < 1,0 m

Einbauten sind nicht dargestellt. Dies ist in der Gefährdungsbeurteilung zu beachten. Mitarbeiter sind entsprechend zu unterweisen.

Bahnhofsteile mit Abkürzung nach Richtlinie 100:

Berlin-Rummelsburg Rgo

BRGBO

Berlin-Rummelsburg Rga

BRGBA

Berlin-Rummelsburg Triebzuganlage

BRGBT

Berlin-Rummelsburg Ra

BRGBR

Berlin-Rummelsburg Rgw

BRGBW

Berlin-Rummelsburg Vnk

BRGBV

Legende Weichen


- ortsgestellte Weiche

- ferngestellte Weiche

- Weiche EOW Bereich

Berlin-Rummelsburg

In dieser Betriebsstelle stehen grundsätzlich **Lagerkapazitäten** zur Verfügung, um dort für die Durchführung von Zugfahrten benötigte Stoffe zu lagern. Bitte senden Sie Ihre Anfrage an ihre regionalen Ansprechpartner:innen per Mail an aps.osf@deutschebahn.com. Bitte geben Sie dabei folgende weitere Informationen an: Nutzungszweck der Fläche, Anmietzeitraum, Flächenbedarf in m².

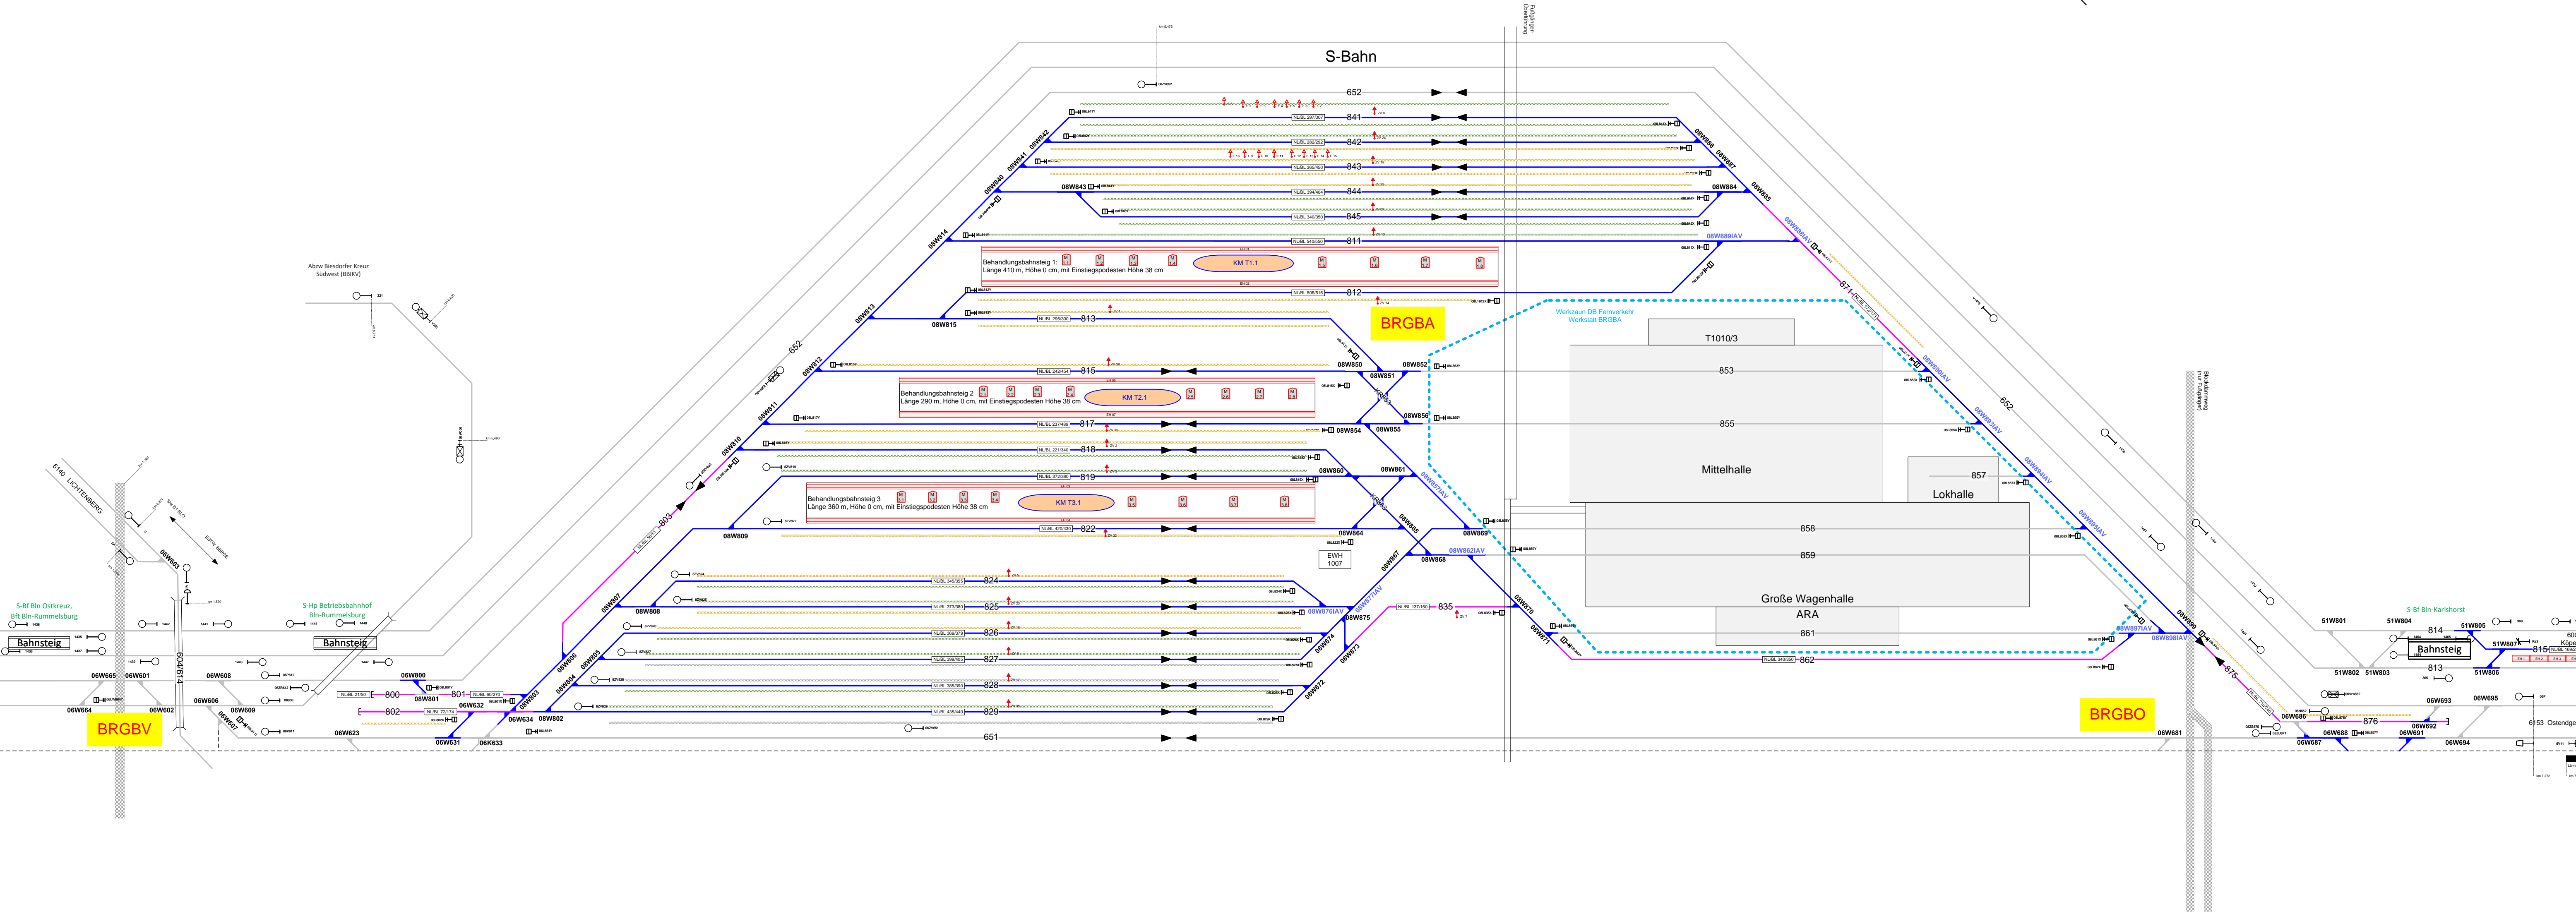

Legende Funktion/Produktkategorie Serviceeinrichtung

- 5 Zugbildungsgleis
- 5 DispoGLEIS
- 5 AndigLEIS
- 5 Ab-/BereitstellungsLEIS
- 5 LadegLEIS
- 5 LadegLEIS_KV
- 5 LokGLEIS
- 5 TankGLEIS
- 5 ZuführungsgLEIS
- 5 keine Serviceeinrichtung

Legende Zusatzausstattung

- E 1 - Elektrant
- WF 1 - Wasserfüllständer
- ZV 1 - Zugvorheizanlage
- BST 1 - Druckluftständer
- BST - Einstiegshilfe

Legende Beleuchtung

- Serviceeinrichtung ohne Beleuchtung
- Beleuchtungsstärke < 10 Lux
- Beleuchtungsstärke ≥ 10 Lux

Legende Zugfahrstraßen in Serviceeinrichtungen

- Zugfahrstraße aus beiden Richtungen für Reise- und Güterzüge
- Zugfahrstraße aus einer Richtung für Reise- und Güterzüge
- Zugfahrstraße aus beiden Richtungen für Güterzüge
- Zugfahrstraße aus einer Richtung für Güterzüge
- Zugfahrstraße f. Durchfahrten von Reise- und Güterzügen
- Zugfahrstraße f. Durchfahrten von Güterzügen

Legende Wege

Nutzungsart der Gleiszwischenräume (Wege) ist Geschwindigkeitsabhängig. Ausweisung erfolgt gemäß aktuellen, betrieblichen Vorgaben zur Geschwindigkeit. Pro Zwischenraum werden 2 Wegarten ausgewiesen, abhängig vom betrachteten Arbeitsgleis ($V < 0 \text{ km/h}$) und dem benachbarten Verkehrsgleis ($V > 0 \text{ km/h}$)

- Rangierweg $\geq 1,30 \text{ m}$
- Verkehrsweg $\geq 1,0 \text{ m}$
- Zu-/Rand-/Überwege
- Raum $< 1,0 \text{ m}$

Einbauten sind nicht dargestellt. Dies ist in der Gefährdungsbeurteilung zu beachten. Mitarbeiter sind entsprechend zu unterweisen.

Bahnhofsteile mit Abkürzung nach Richtlinie 100:

Berlin-Rummelsburg Rgo	BRGBO
Berlin-Rummelsburg Rga	BRGBA
Berlin-Rummelsburg Triebzugesanlage	BRGBT
Berlin-Rummelsburg Ra	BRGBR
Berlin-Rummelsburg Rgw	BRGBW
Berlin-Rummelsburg Vnk	BRGBV

Legende Weichen

- ortsgestellte Weiche
- ferngestellte Weiche
- Weiche EOW Bereich

Berlin-Rummelsburg

