DB InfraGO

Darstellung wegen aktuellem Baugeschehen nicht vollständig

Bf Gößnitz(DGZ)
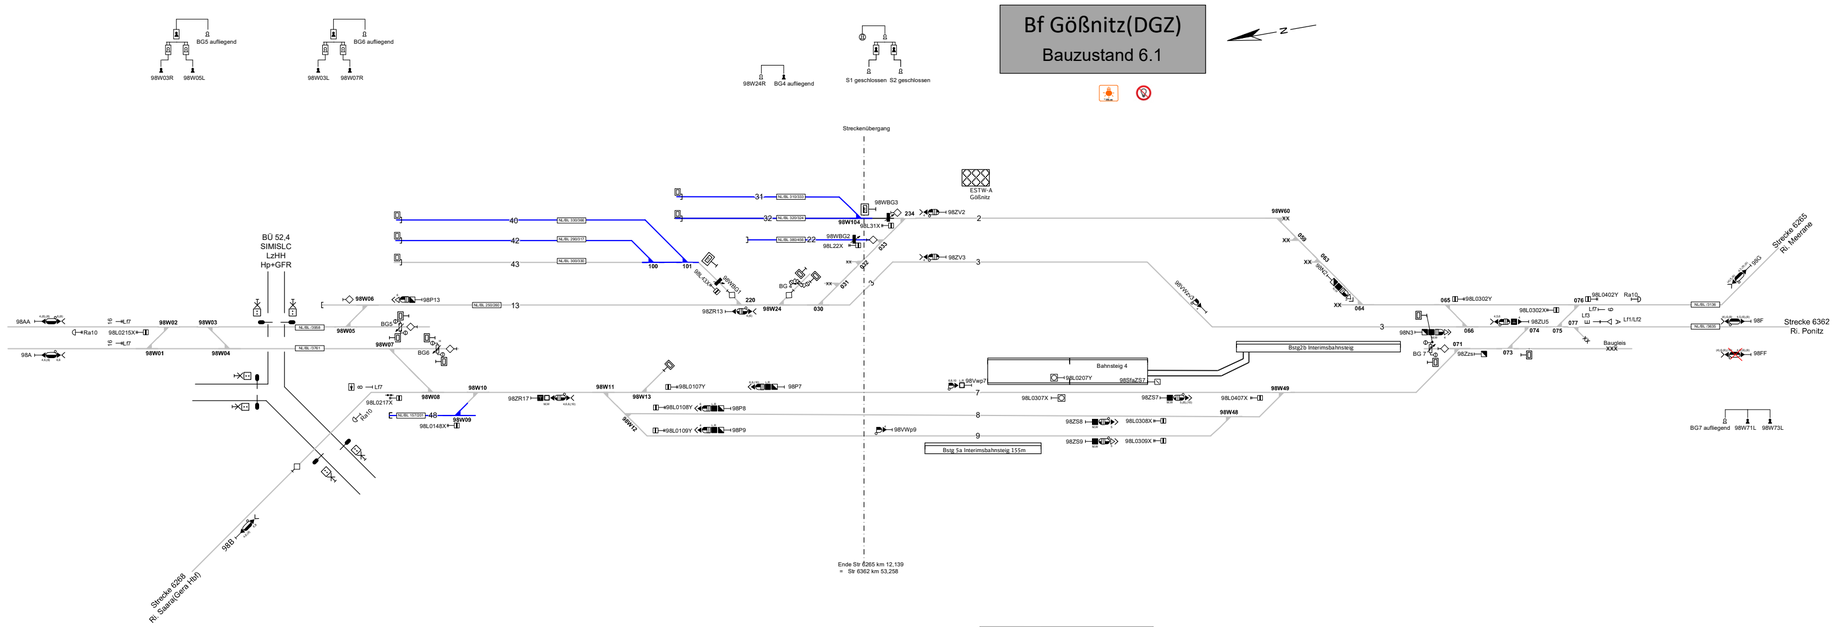
Bauzustand 6.1