


Bf Gößnitz (DGZ)
Bauzustand 7.1

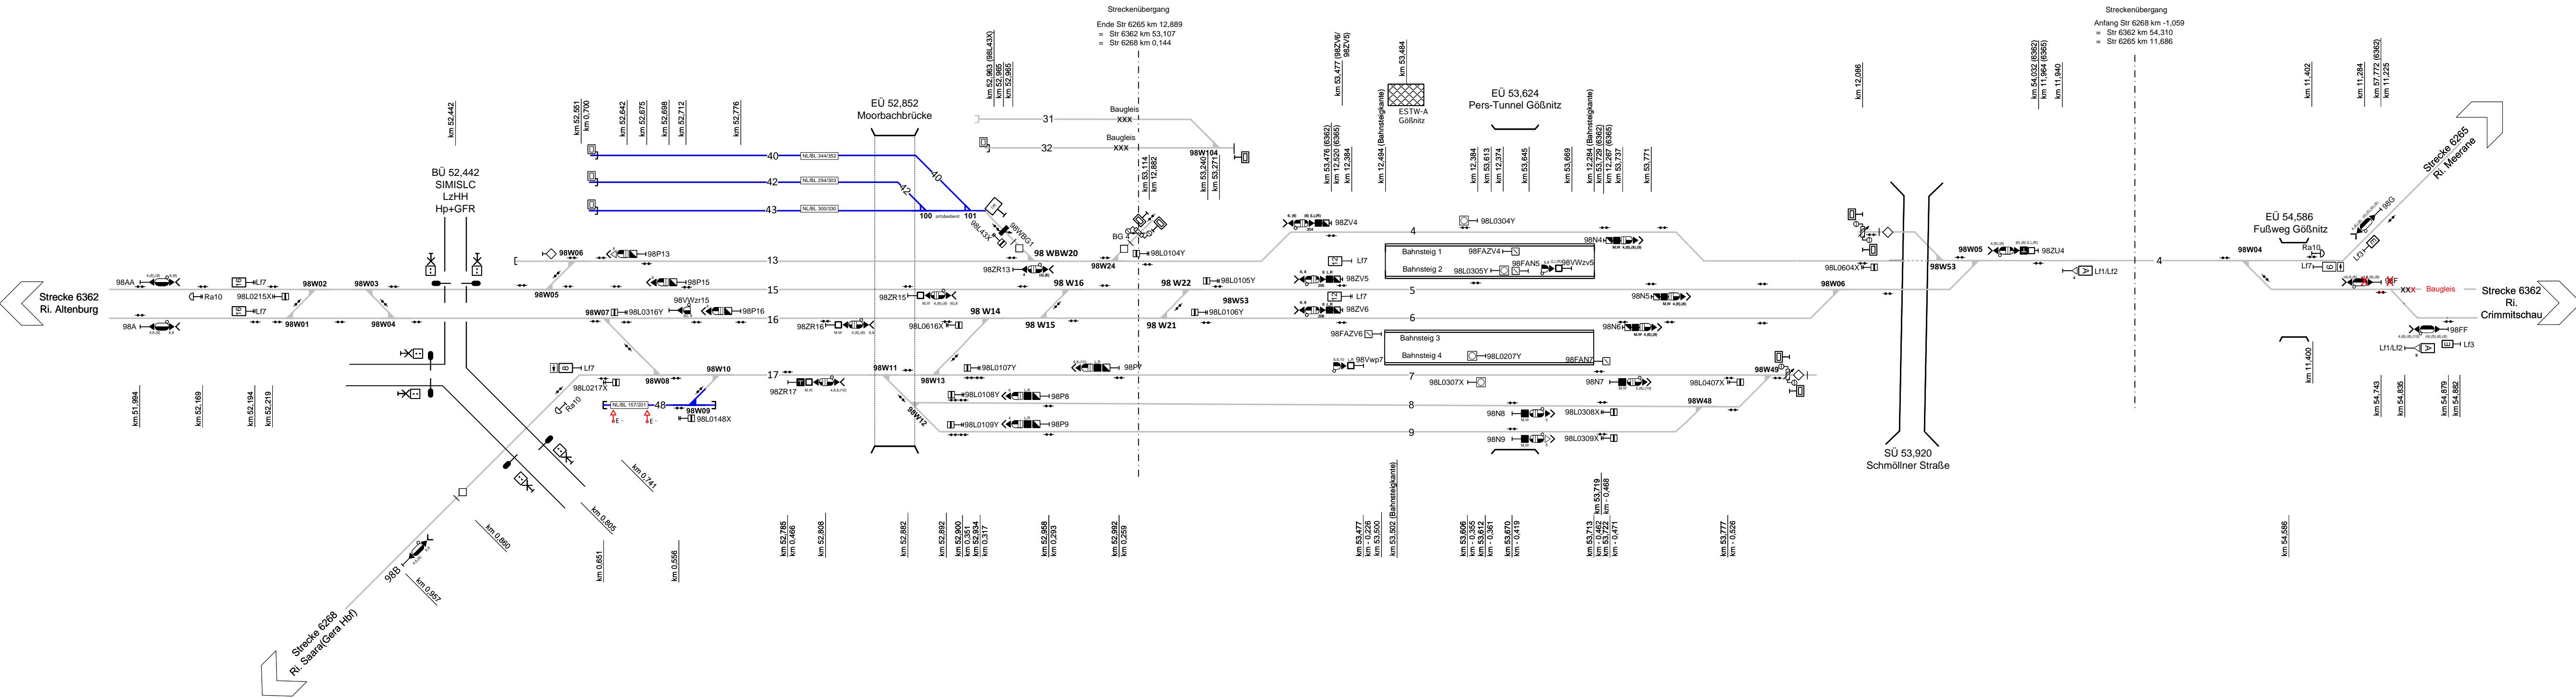

<u>Legende Funktion/Produktkategorie</u>	
<u>Serviceeinrichtung</u>	
	- Zugbildungsgleis
	- Dispogleis
	- Andigleis
	- Ab-/Bereitstellungsgleis
	- Ladegleis
	- Ladegleis_KV
	- Lokgleis
	- Tankgleis
	- Zuführungsgleis
	- keine Serviceeinrichtung

<u>Legende Weichen</u>	
	- ortsgestellte Weiche
	- ferngestellte Weiche
	- Weiche EOW Bereich

<u>Legende Beleuchtung</u>	
	- Serviceeinrichtung ohne Beleuchtung
	- Beleuchtungsstärke < 10 Lux
	- Beleuchtungsstärke ≥ 10 Lux

<u>Legende Zusatzausstattung</u>	
	- Elektrant
	- Wasserfüllständner
	- Zugvorheizanlage
	- WC-Entsorgungsanlage
	- Ladestraße

<u>Legende Wege</u>	
Nutzungsart der Gleiszwischenräume (Wege) ist Geschwindigkeitsabhängig. Ausweisung erfolgt gemäß aktuellen, betrieblichen Vorgaben zur Geschwindigkeit.	
Pro Zwischenraum werden 2 Wegearten ausgewiesen, abhängig vom betrachteten Arbeitsgleis ($V = 0 \text{ km/h}$) und dem benachbarten Verkehrsgleis ($V > 0 \text{ km/h}$)	
- Rangiererweg $\geq 1,30 \text{ m}$	
- Verkehrsweg $\geq 1,0 \text{ m}$	
- Zu-/Rand-/Überwege	
- Raum $< 1,0 \text{ m}$	
Einbauten sind nicht dargestellt. Dies ist in der Gefährdungsbeurteilung zu beachten. Mitarbeiter sind entsprechend zu unterweisen.	