


**Reichenbach (Vogtl) ob Bf**

- ortsgestellte Weiche
- ferngestellte Weiche
- Weiche EOW Bereich

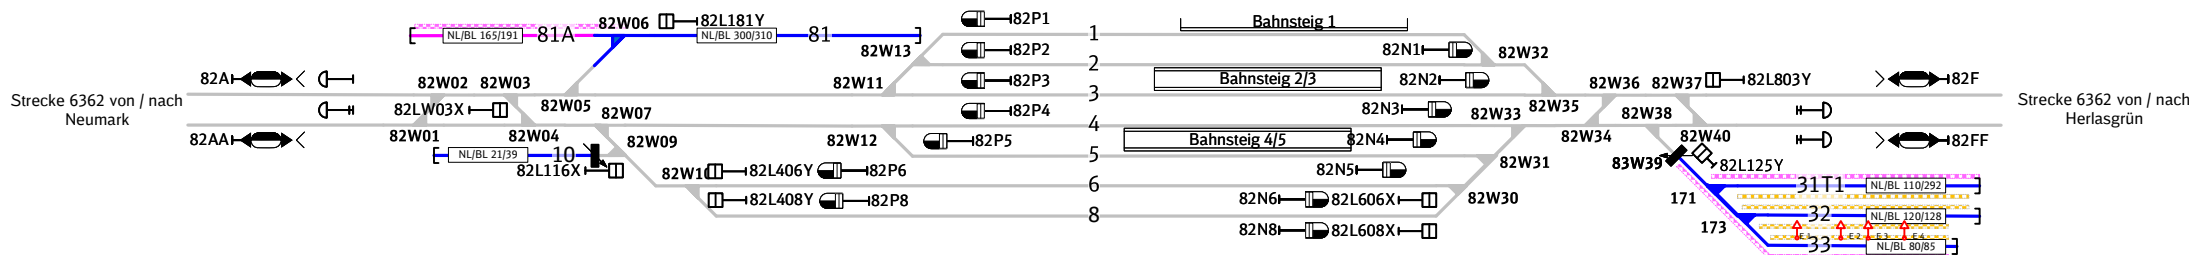

-  - Rangiereweg  $\geq 1,30$  m
-  - Verkehrsweg  $\geq 1,0$  m
-  - Zu-/Rand-/Überwege
-  - Raum  $< 1,0$  m

28.05.2025