DB InfraGO

Sebnitz (Sachs)

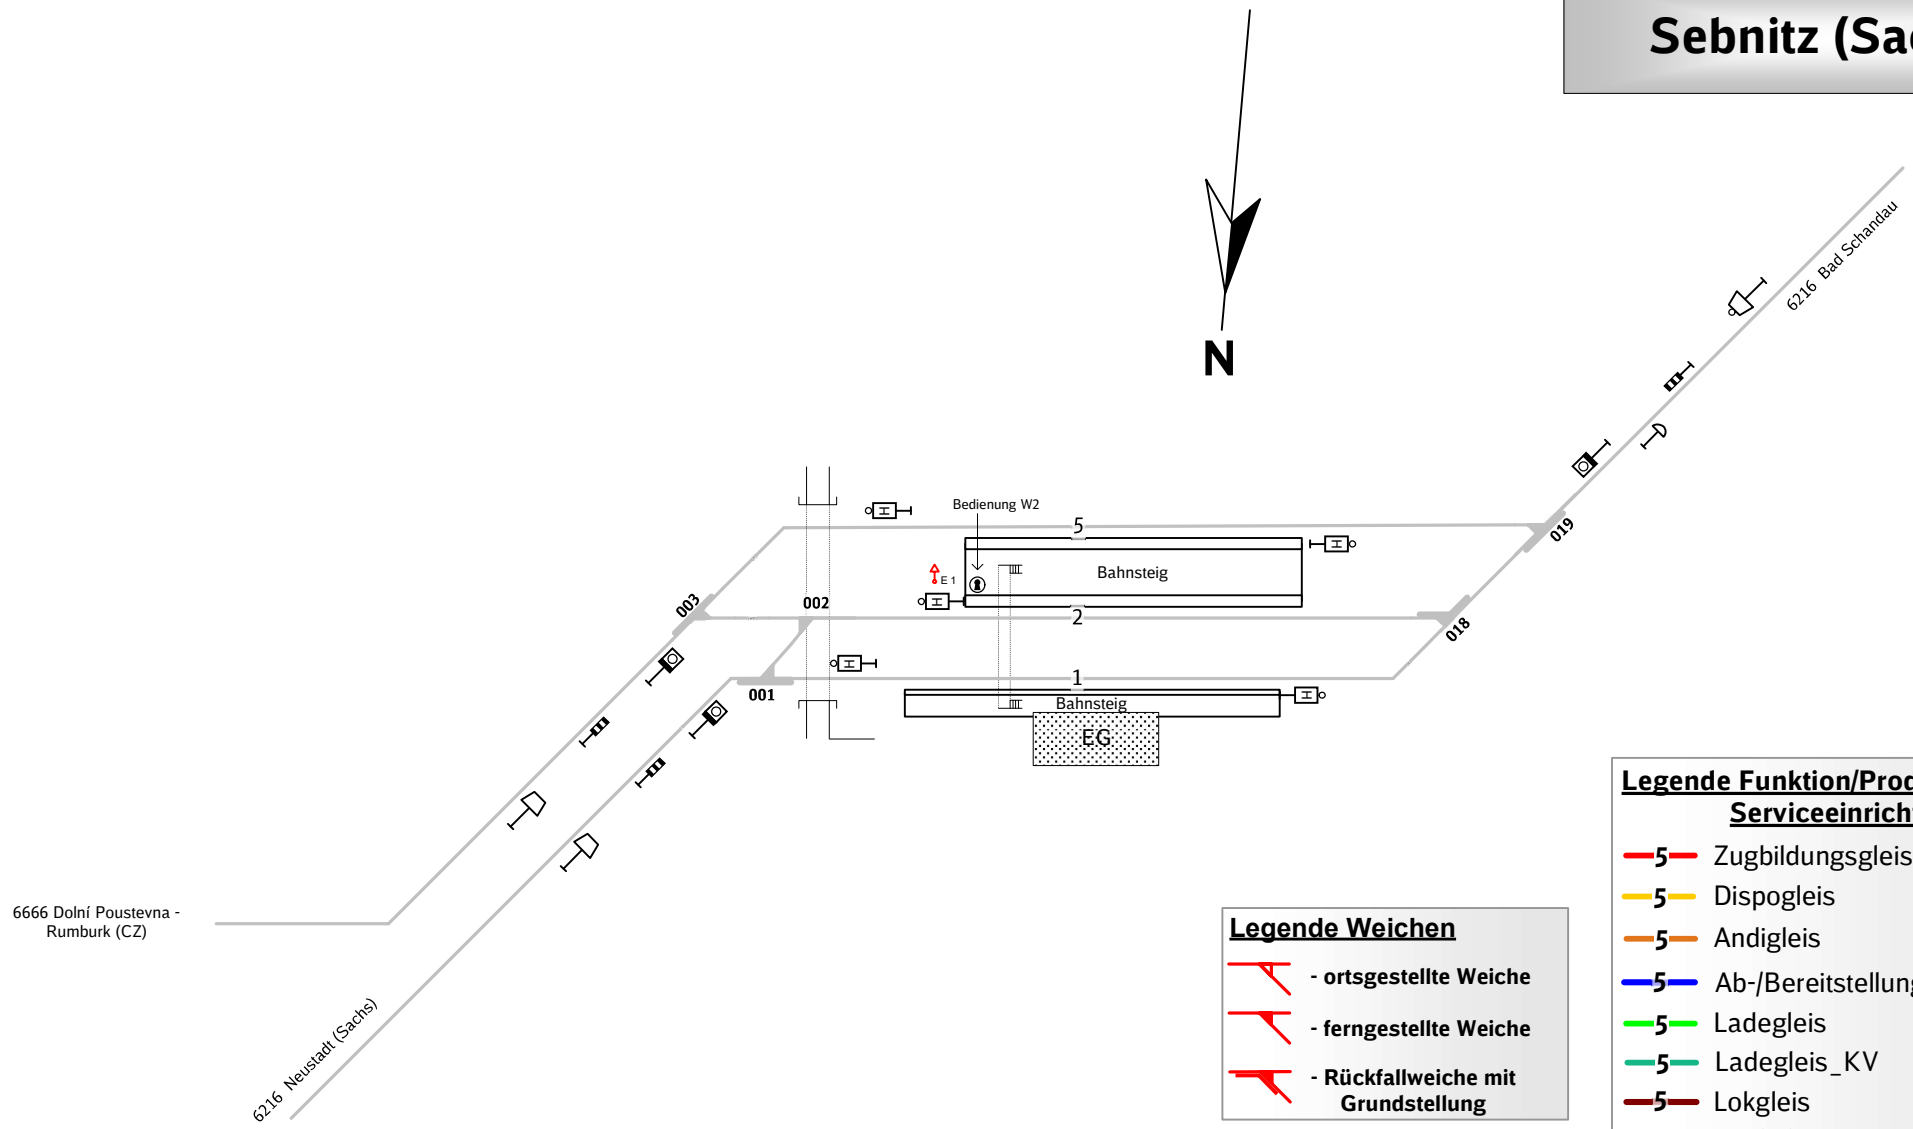

Legende Weichen

- ortsgestellte Weiche
- ferngestellte Weiche
- Rückfallweiche mit Grundstellung

Legende Zusatzausstattung

E 1 - Elektrant

Legende Funktion/Produktkategorie Serviceeinrichtung

- 5 Zugbildungsgleis
- 5 Dispogleis
- 5 Andigleis
- 5 Ab-/Bereitstellungsgleis
- 5 Ladegleis
- 5 Ladegleis_KV
- 5 Lokgleis
- 5 Tankgleis
- 5 Zuführungsgleis
- 5 keine Serviceeinrichtung