


Legende Weichen

-  - ortsgestellte Weiche
-  - ferngestellte Weiche
-  - Weiche EOW Bereich



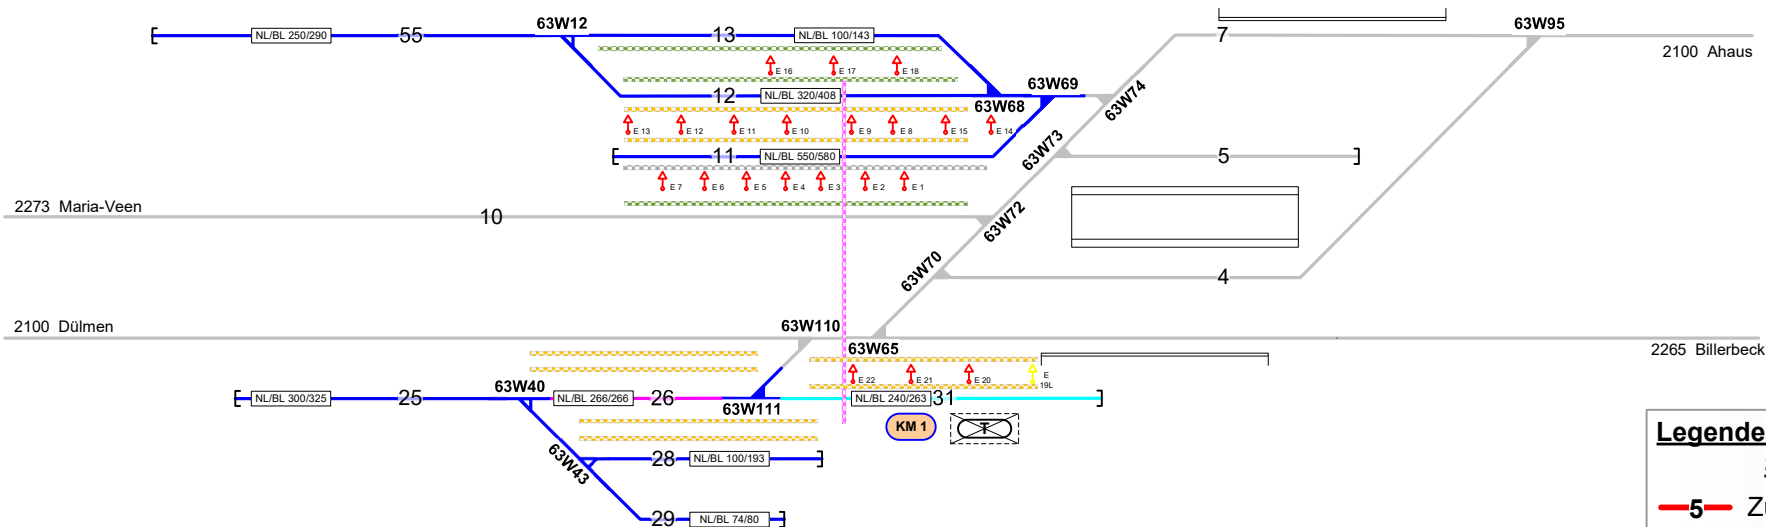

Coesfeld (Westf)

Strecke 2100 Drotmund – Gronau
km 61,0






Legende Wege

Nutzungsart der Gleiszwischenräume (Wege) ist Geschwindigkeitsabhängig. Ausweisung erfolgt gemäß aktuellen, betrieblichen Vorgaben zur Geschwindigkeit. Pro Zwischenraum werden 2 Wegearten ausgewiesen, abhängig vom betrachteten Arbeitsgleis ($V = 0 \text{ km/h}$) und dem benachbarten Verkehrsgleis ($V > 0 \text{ km/h}$)




-  - Rangierweg $\geq 1,30 \text{ m}$
-  - Verkehrsweg $\geq 1,0 \text{ m}$
-  - ZU-/RAND-/ÜBERWEGE
-  - Raum $< 1,0 \text{ m}$

Einbauten sind nicht dargestellt. Dies ist in der Gefährdungsbeurteilung zu beachten. Mitarbeiter sind entsprechend zu unterweisen.

Legende Beleuchtung

-  - Serviceeinrichtung ohne Beleuchtung
-  - Beleuchtungsstärke $< 10 \text{ Lux}$
-  - Beleuchtungsstärke $\geq 10 \text{ Lux}$

Legende Zusatzausstattung

-  E 1 - Elektrant
-  WF 1 - Wasserfüllständer
-  WC 1 - WC-Entsorgungsanlage

Legende Funktion/Produktkategorie Serviceeinrichtung

-  5 - Zugbildungsgleis
-  5 - Dispogleis
-  5 - Andigleis
-  5 - Ab-/Bereitstellungsgleis
-  5 - Ladegleis
-  5 - Ladegleis_KV
-  5 - Lokgleis
-  5 - Tankgleis
-  5 - Zuführungsgleis
-  5 - keine Serviceeinrichtung