
Serviceeinrichtungen

DB InfraGO

Emmerich

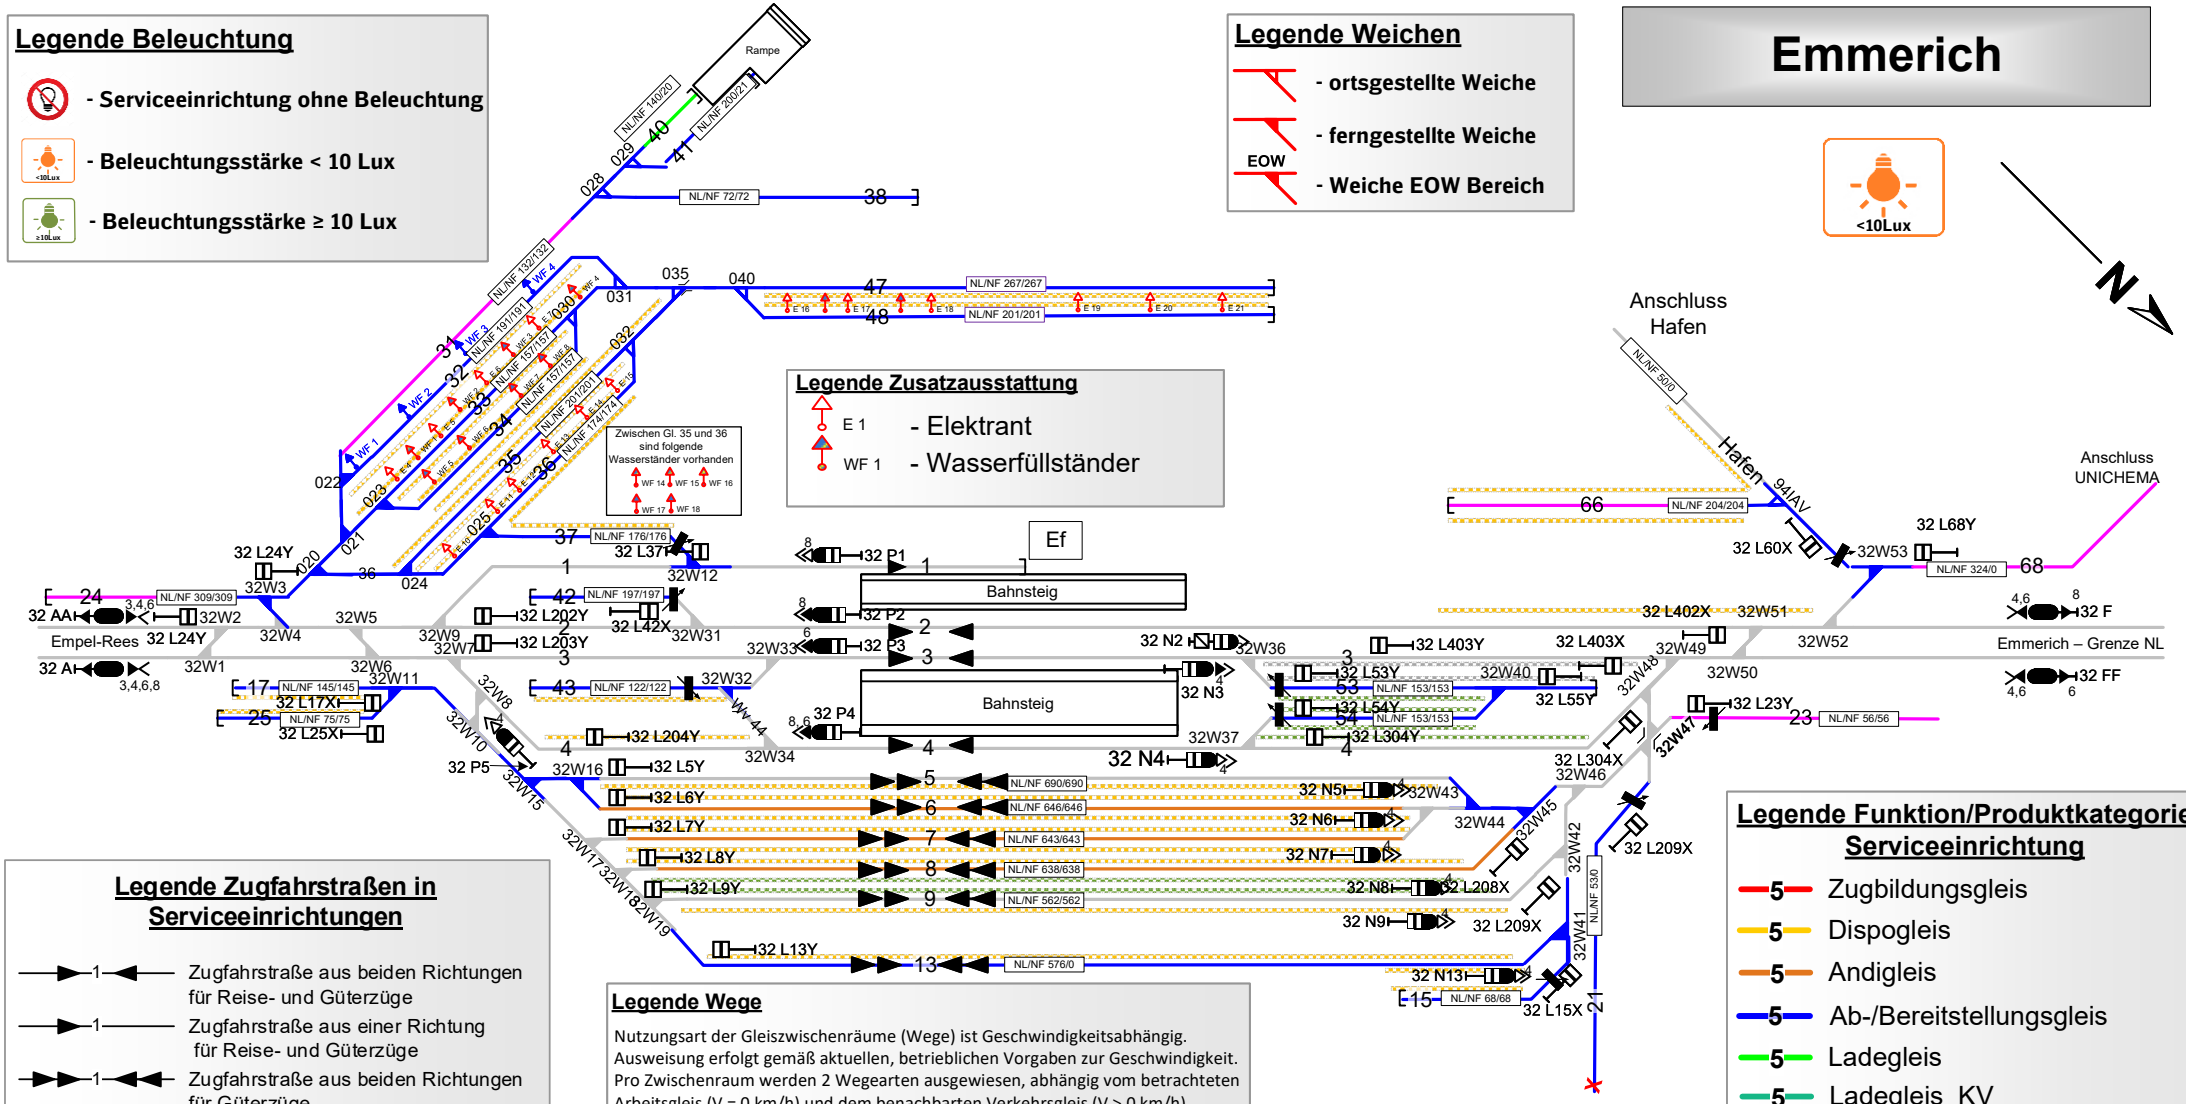

V.IW-W-N-DU-P

31.08.2026