

# Serviceeinrichtungen




Bf Finnentrop (EFP)

## Signalanlagen und -Standorte vereinfacht



Str. 2800 Hagen Hbf - Haiger  
km 61,1  
Ferngestellt von Finnentrop

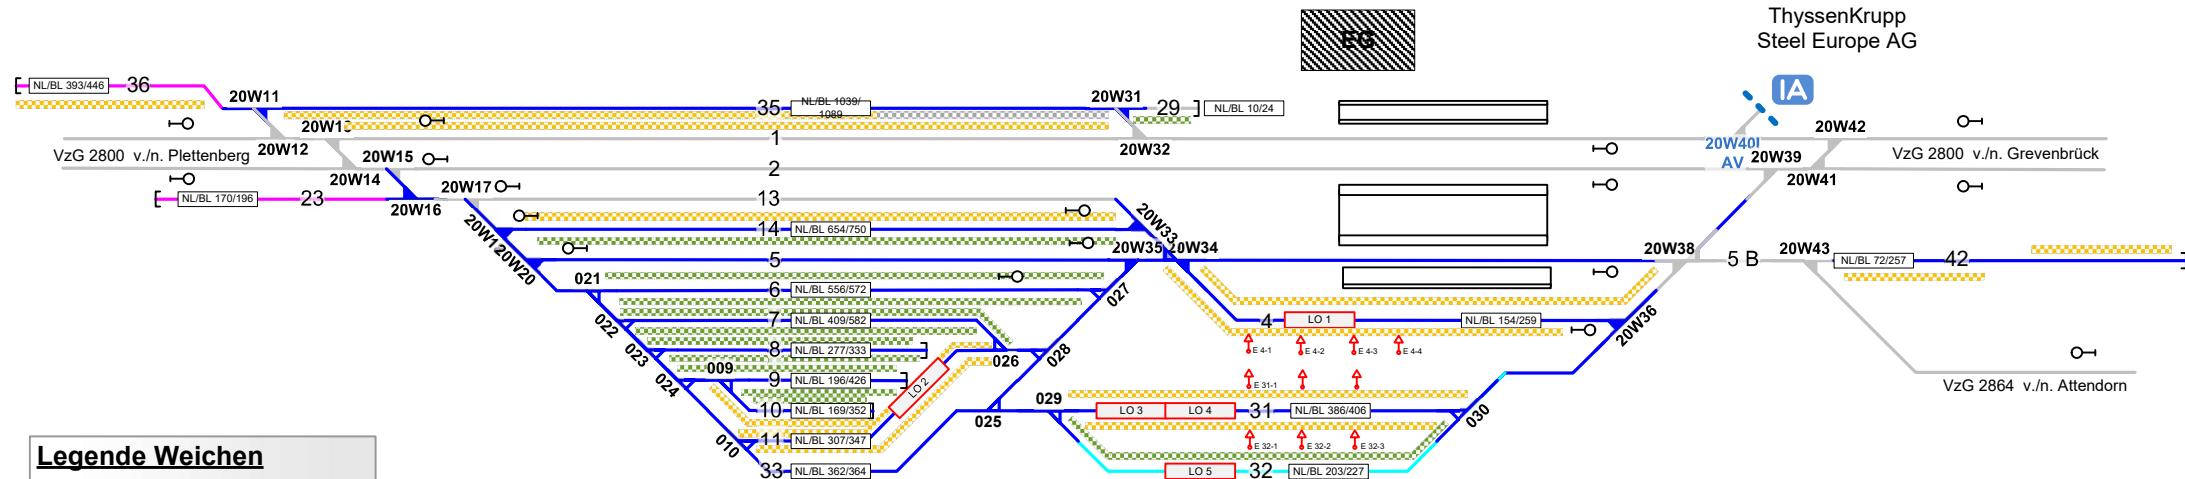

## Legende Weichen

- ortsgestellte Weiche
  - ferngestellte Weiche
  - EOW
  - Weiche EOW Bereich

## Legende Wege

Nutzungsart der Gleiszwischenräume (Wege) ist Geschwindigkeitsabhängig. Ausweisung erfolgt gemäß aktuellen, betrieblichen Vorgaben zur Geschwindigkeit. Pro Zwischenraum werden 2 Wegearten ausgewiesen, abhängig vom betrachteten Arbeitsgleis ( $V = 0 \text{ km/h}$ ) und dem benachbarten Verkehrsgleis ( $V > 0 \text{ km/h}$ )

-  - Rangiererweg  $\geq 1,30$  m
  -  - Verkehrsweg  $\geq 1,0$  m
  -  - Zu-/Rand-/Überwege
  -  - Raum  $\leq 1,0$  m

Einbauten sind nicht dargestellt. Dies ist in der Gefährdungsbeurteilung zu beachten. Mitarbeiter sind entsprechend zu unterweisen.

## Legende Beleuchtung

- Serviceeinrichtung ohne Beleuchtung
  - Beleuchtungsstärke < 10 Lux
  - Beleuchtungsstärke ≥ 10 Lux

### **Legende Zusatzausstattung**

- Elektrant
  - Lokabstellplatz mit Matte
  - Tankstelle

#### **Legende Funktion/Produktkategorie**

## **Serviceeinrichtung**

- 5 Zugbildungsgleis
  - 5 Dispogleis
  - 5 Andigleis
  - 5 Ab-/Bereitstellungsgleis
  - 5 Ladegleis
  - 5 Ladegleis\_KV
  - 5 Lokgleis
  - 5 Tankgleis
  - 5 Zuführungsgleis
  - 5 keine Serviceeinrichtung