
Serviceeinrichtungen

DB InfraGO

Witten Hbf

Legende Zugfahrstraßen in Serviceeinrichtungen

- 1 — Zugfahrstraße aus beiden Richtungen für Reise- und Güterzüge
- 1 — Zugfahrstraße aus einer Richtung für Reise- und Güterzüge
- 1 — Zugfahrstraße aus beiden Richtungen für Güterzüge
- 1 — Zugfahrstraße aus einer Richtung für Güterzüge
- 1 — Zugfahrstraße f. Durchfahrten von Reise-und Güterzügen
- 1 — Zugfahrstraße f. Durchfahrten von Güterzügen

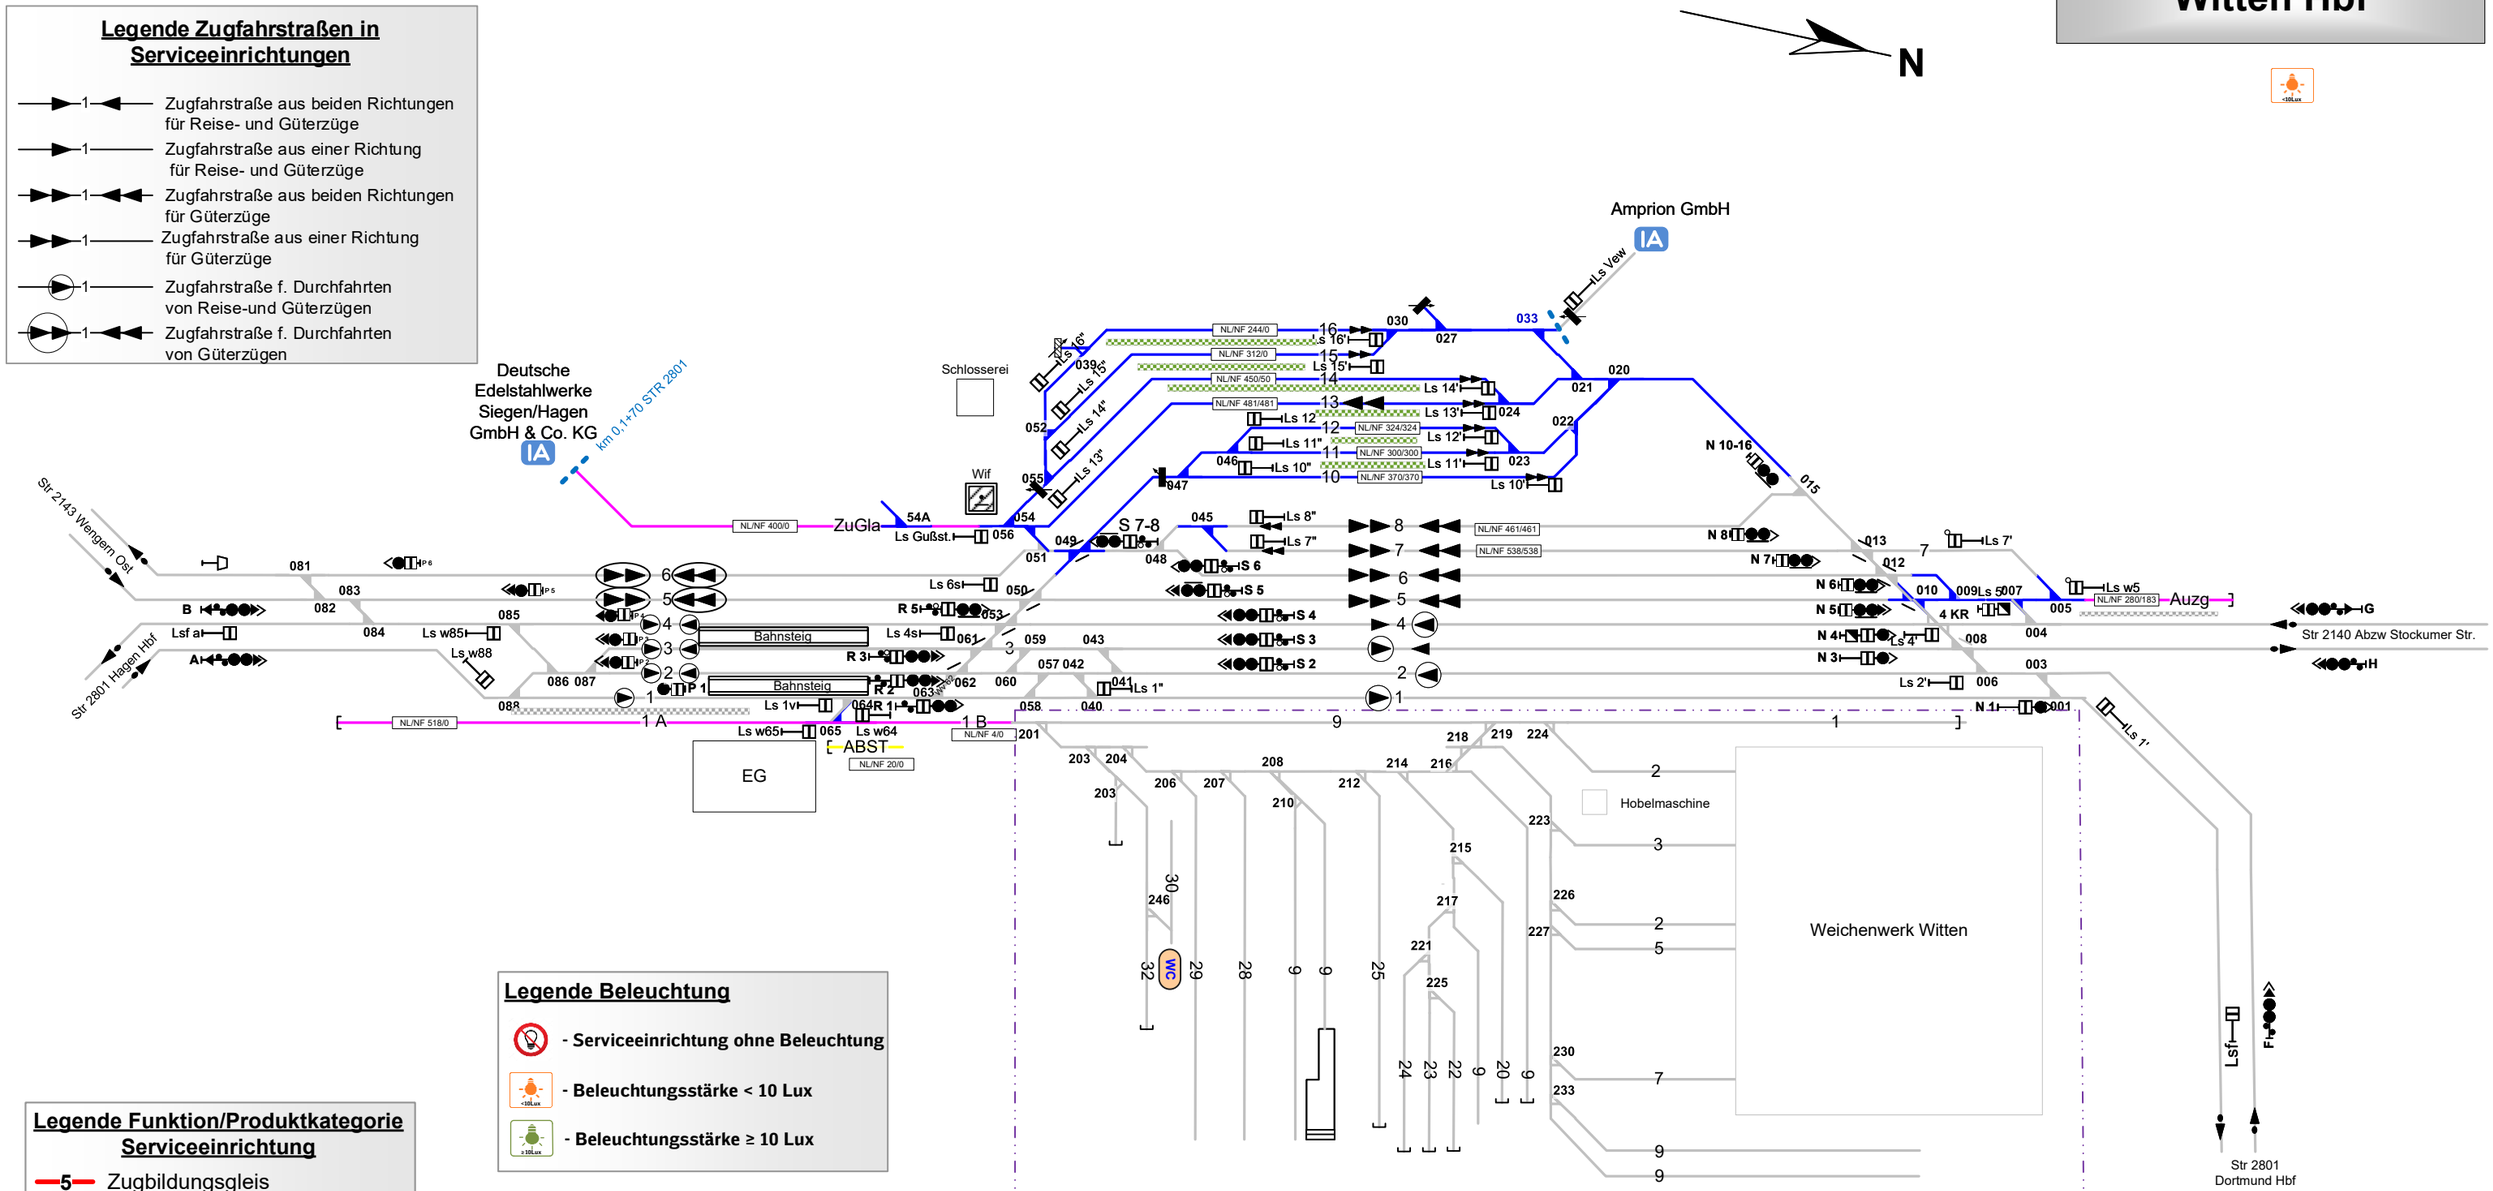

Legende Beleuchtung

- **Serviceeinrichtung ohne Beleuchtung**
- **Beleuchtungsstärke < 10 Lux**
- **Beleuchtungsstärke ≥ 10 Lux**

Legende Funktion/Produktkategorie Serviceeinrichtung

- 5 — Zugbildungsgleis
- 5 — Dispogleis
- 5 — Andigleis
- 5 — Ab-/Bereitstellungsgleis
- 5 — Ladegleis
- 5 — Ladegleis_KV
- 5 — Lokgleis
- 5 — Tankgleis
- 5 — Zuführungsgleis
- 5 — keine Serviceeinrichtung

Legende Wege

Nutzungsart der Gleiszwischenräume (Wege) ist Geschwindigkeitsabhängig. Ausweisung erfolgt gemäß aktuellen, betrieblichen Vorgaben zur Geschwindigkeit. Pro Zwischenraum werden 2 Wegearten ausgewiesen, abhängig vom betrachteten Arbeitsgleis (V = 0 km/h) und dem benachbarten Verkehrsgleis (V > 0 km/h)

- Rangiererweg ≥ 1,30 m
- Verkehrsweg ≥ 1,0 m
- Zu-/Rand-/Überwege
- Raum < 1,0 m

Einbauten sind nicht dargestellt. Dies ist in der Gefährdungsbeurteilung zu beachten. Mitarbeiter sind entsprechend zu unterweisen.

Legende Weichen

- **ortsgestellte Weiche**
- **ferngestellte Weiche**
- EOW **Weiche EOW Bereich**

Halle 1