


Dreieich - Buchschlag

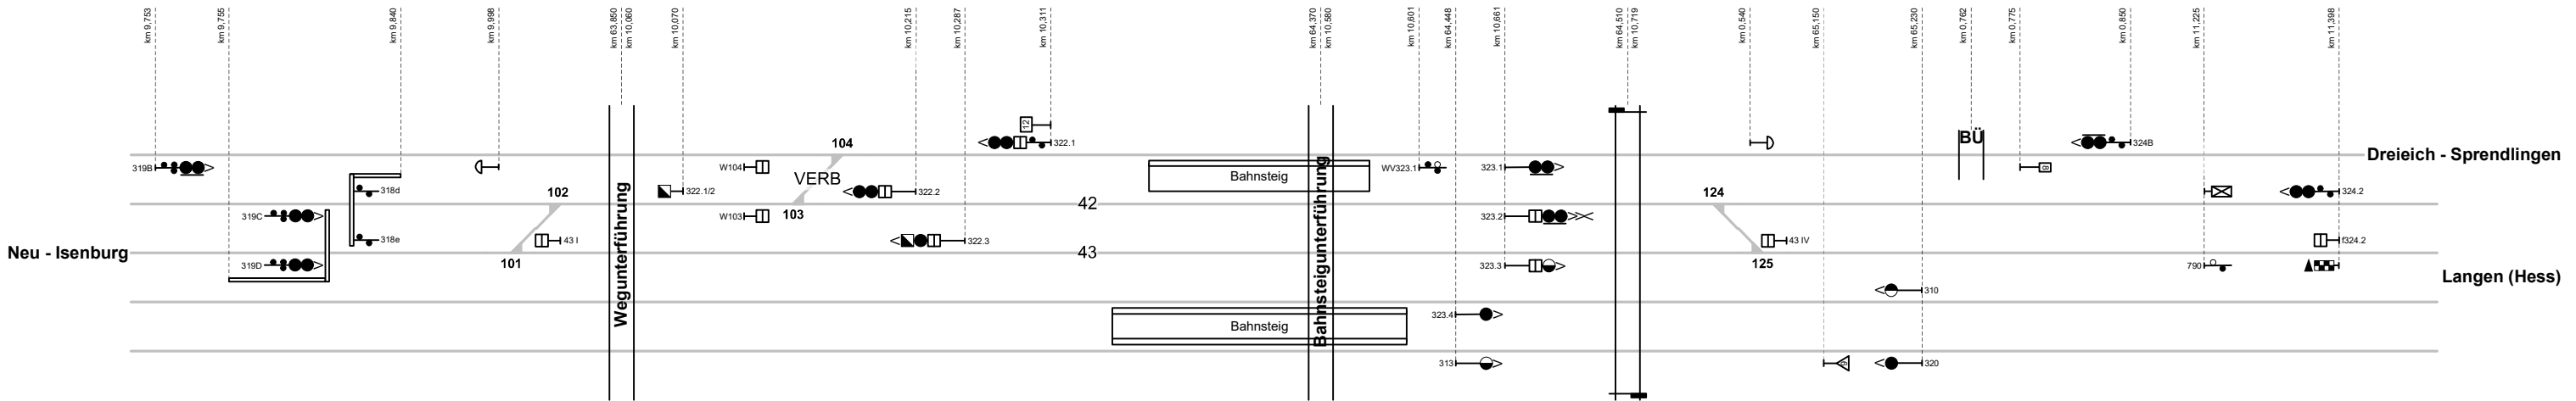

<u>Legende Funktion/Produktkategorie</u>	
<u>Serviceeinrichtung</u>	
	Zugbildungsgleis
	Dispogleis
	Andigleis
	Ab-/Bereitstellungsgleis
	Ladegleis
	Ladegleis_KV
	Lokgleis
	Tankgleis
	Zuführungsgleis
	keine Serviceeinrichtung