DB InfraGO
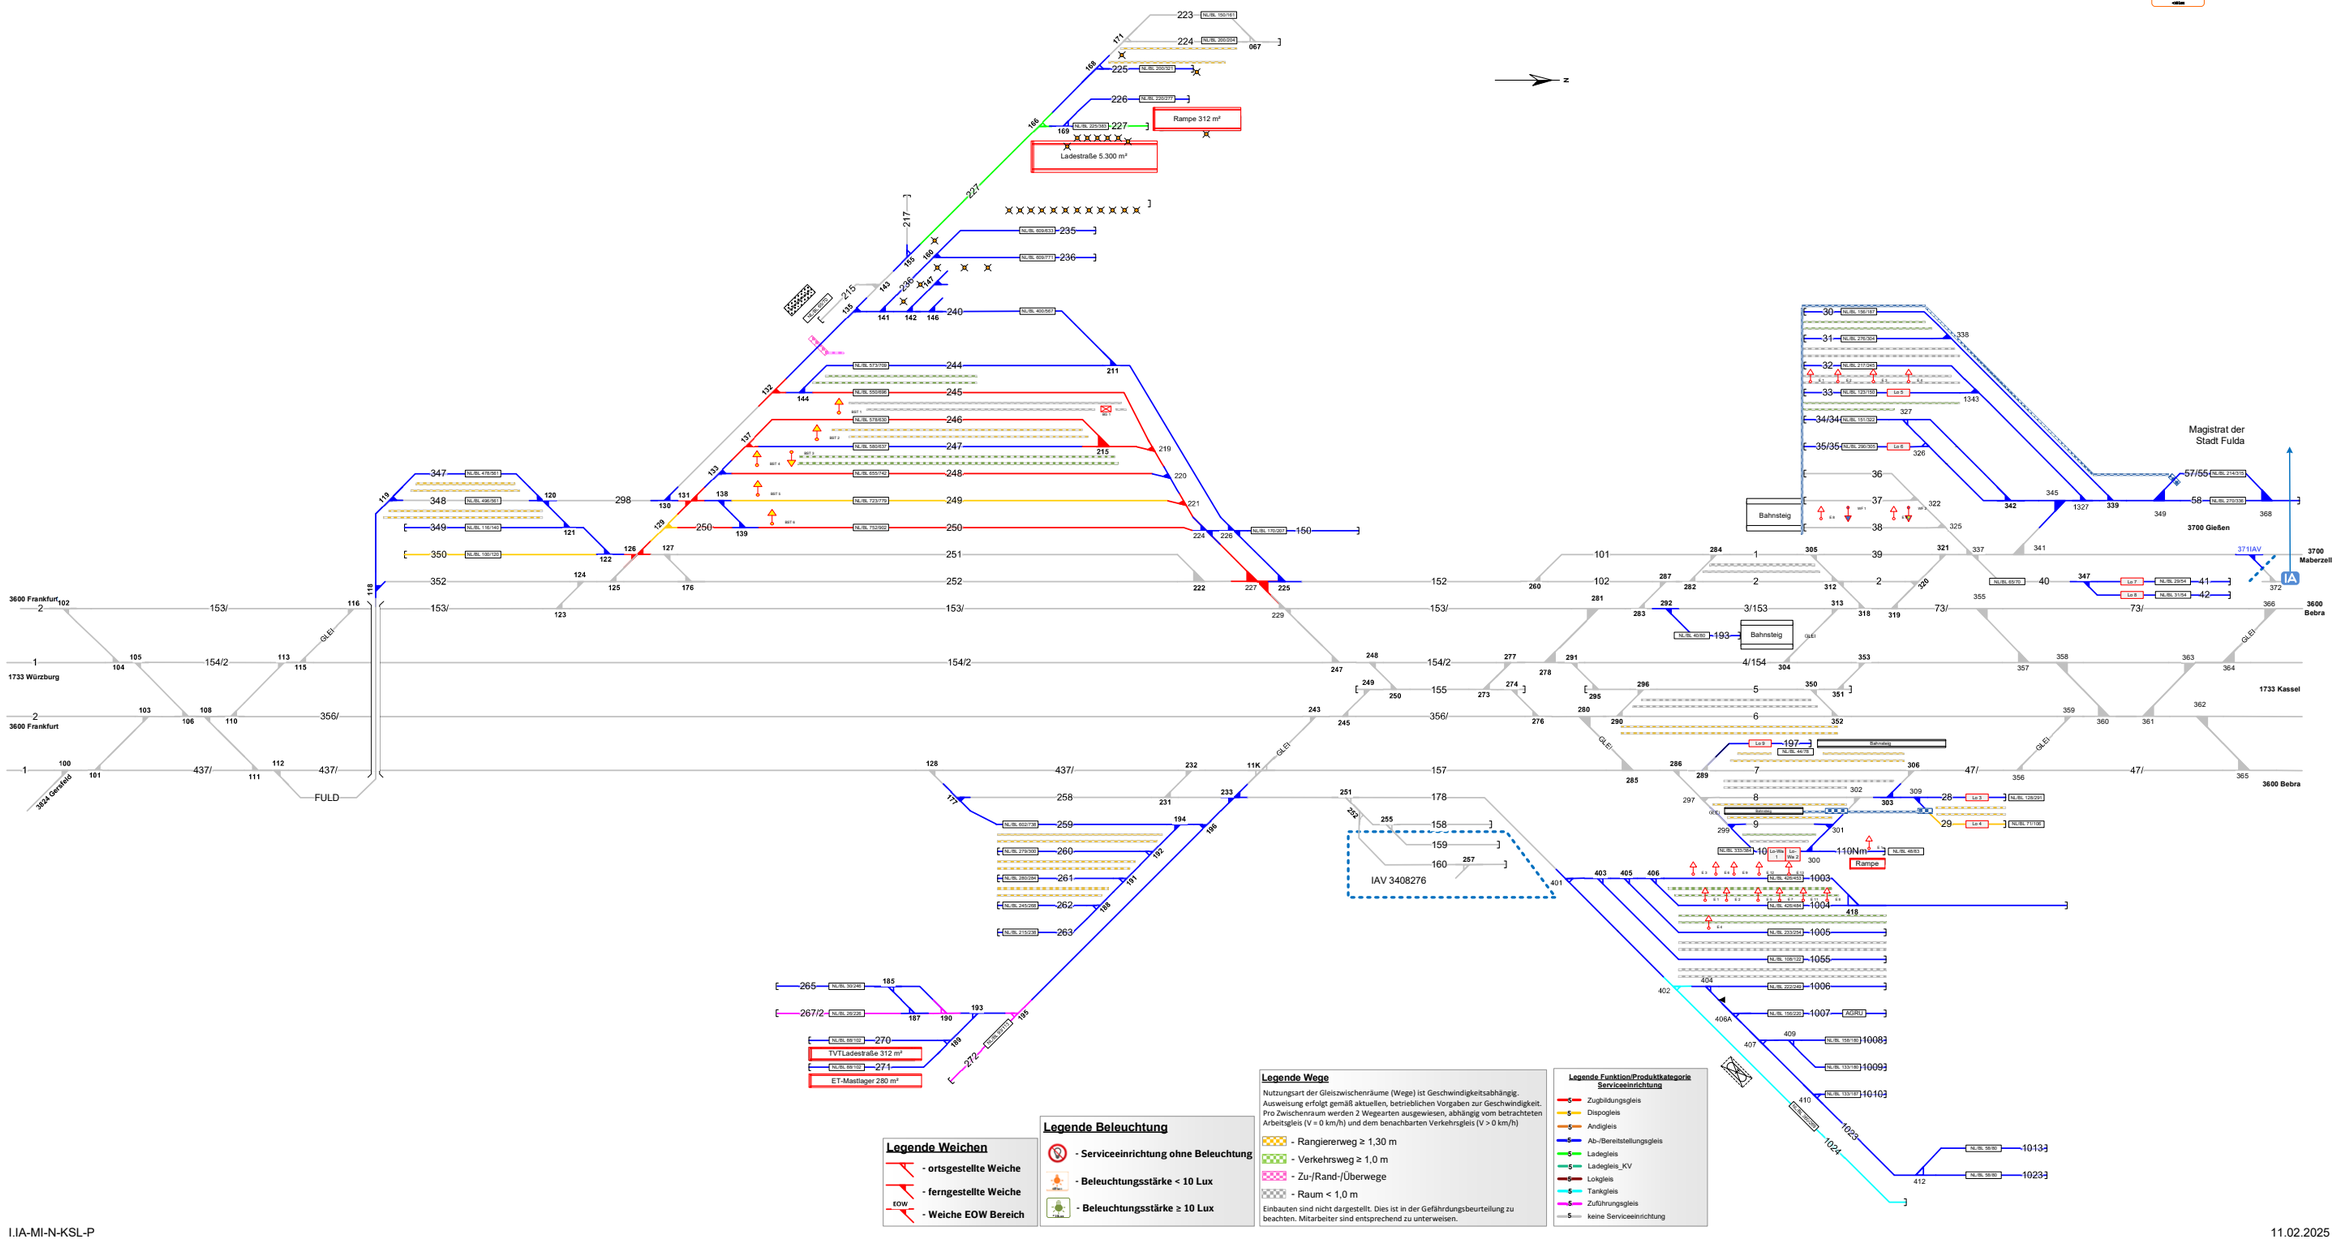
Fulda