
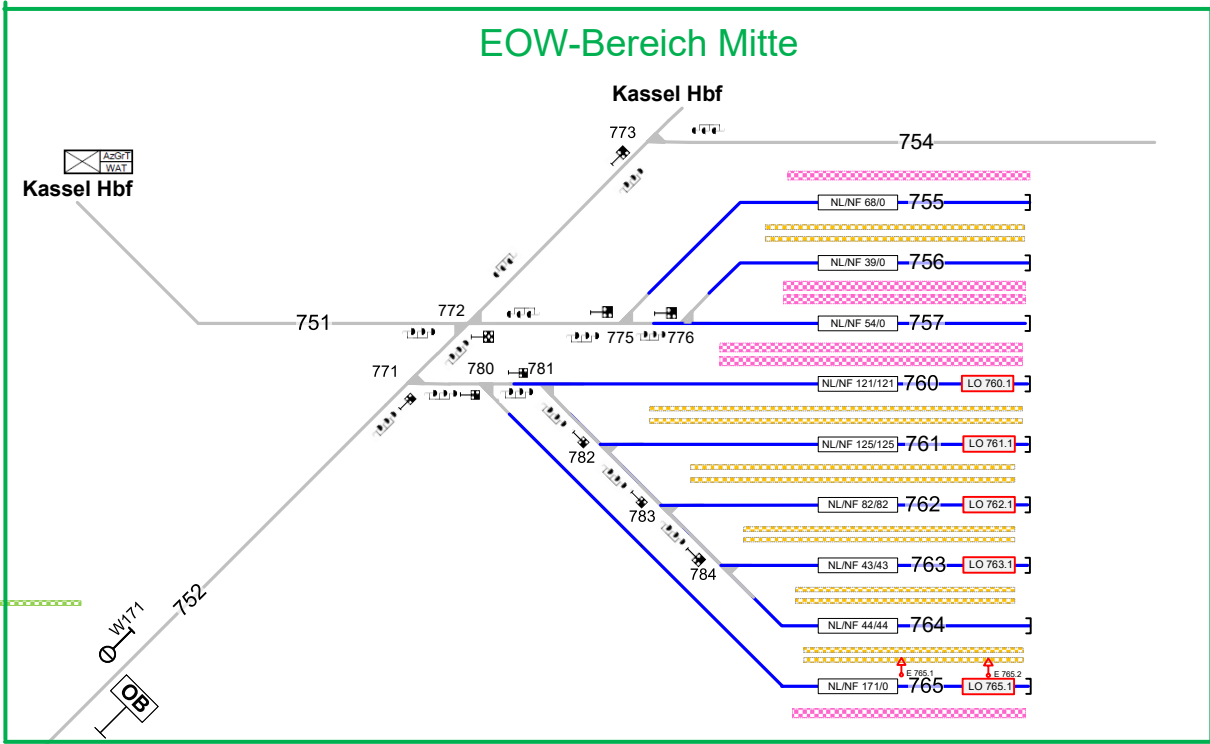


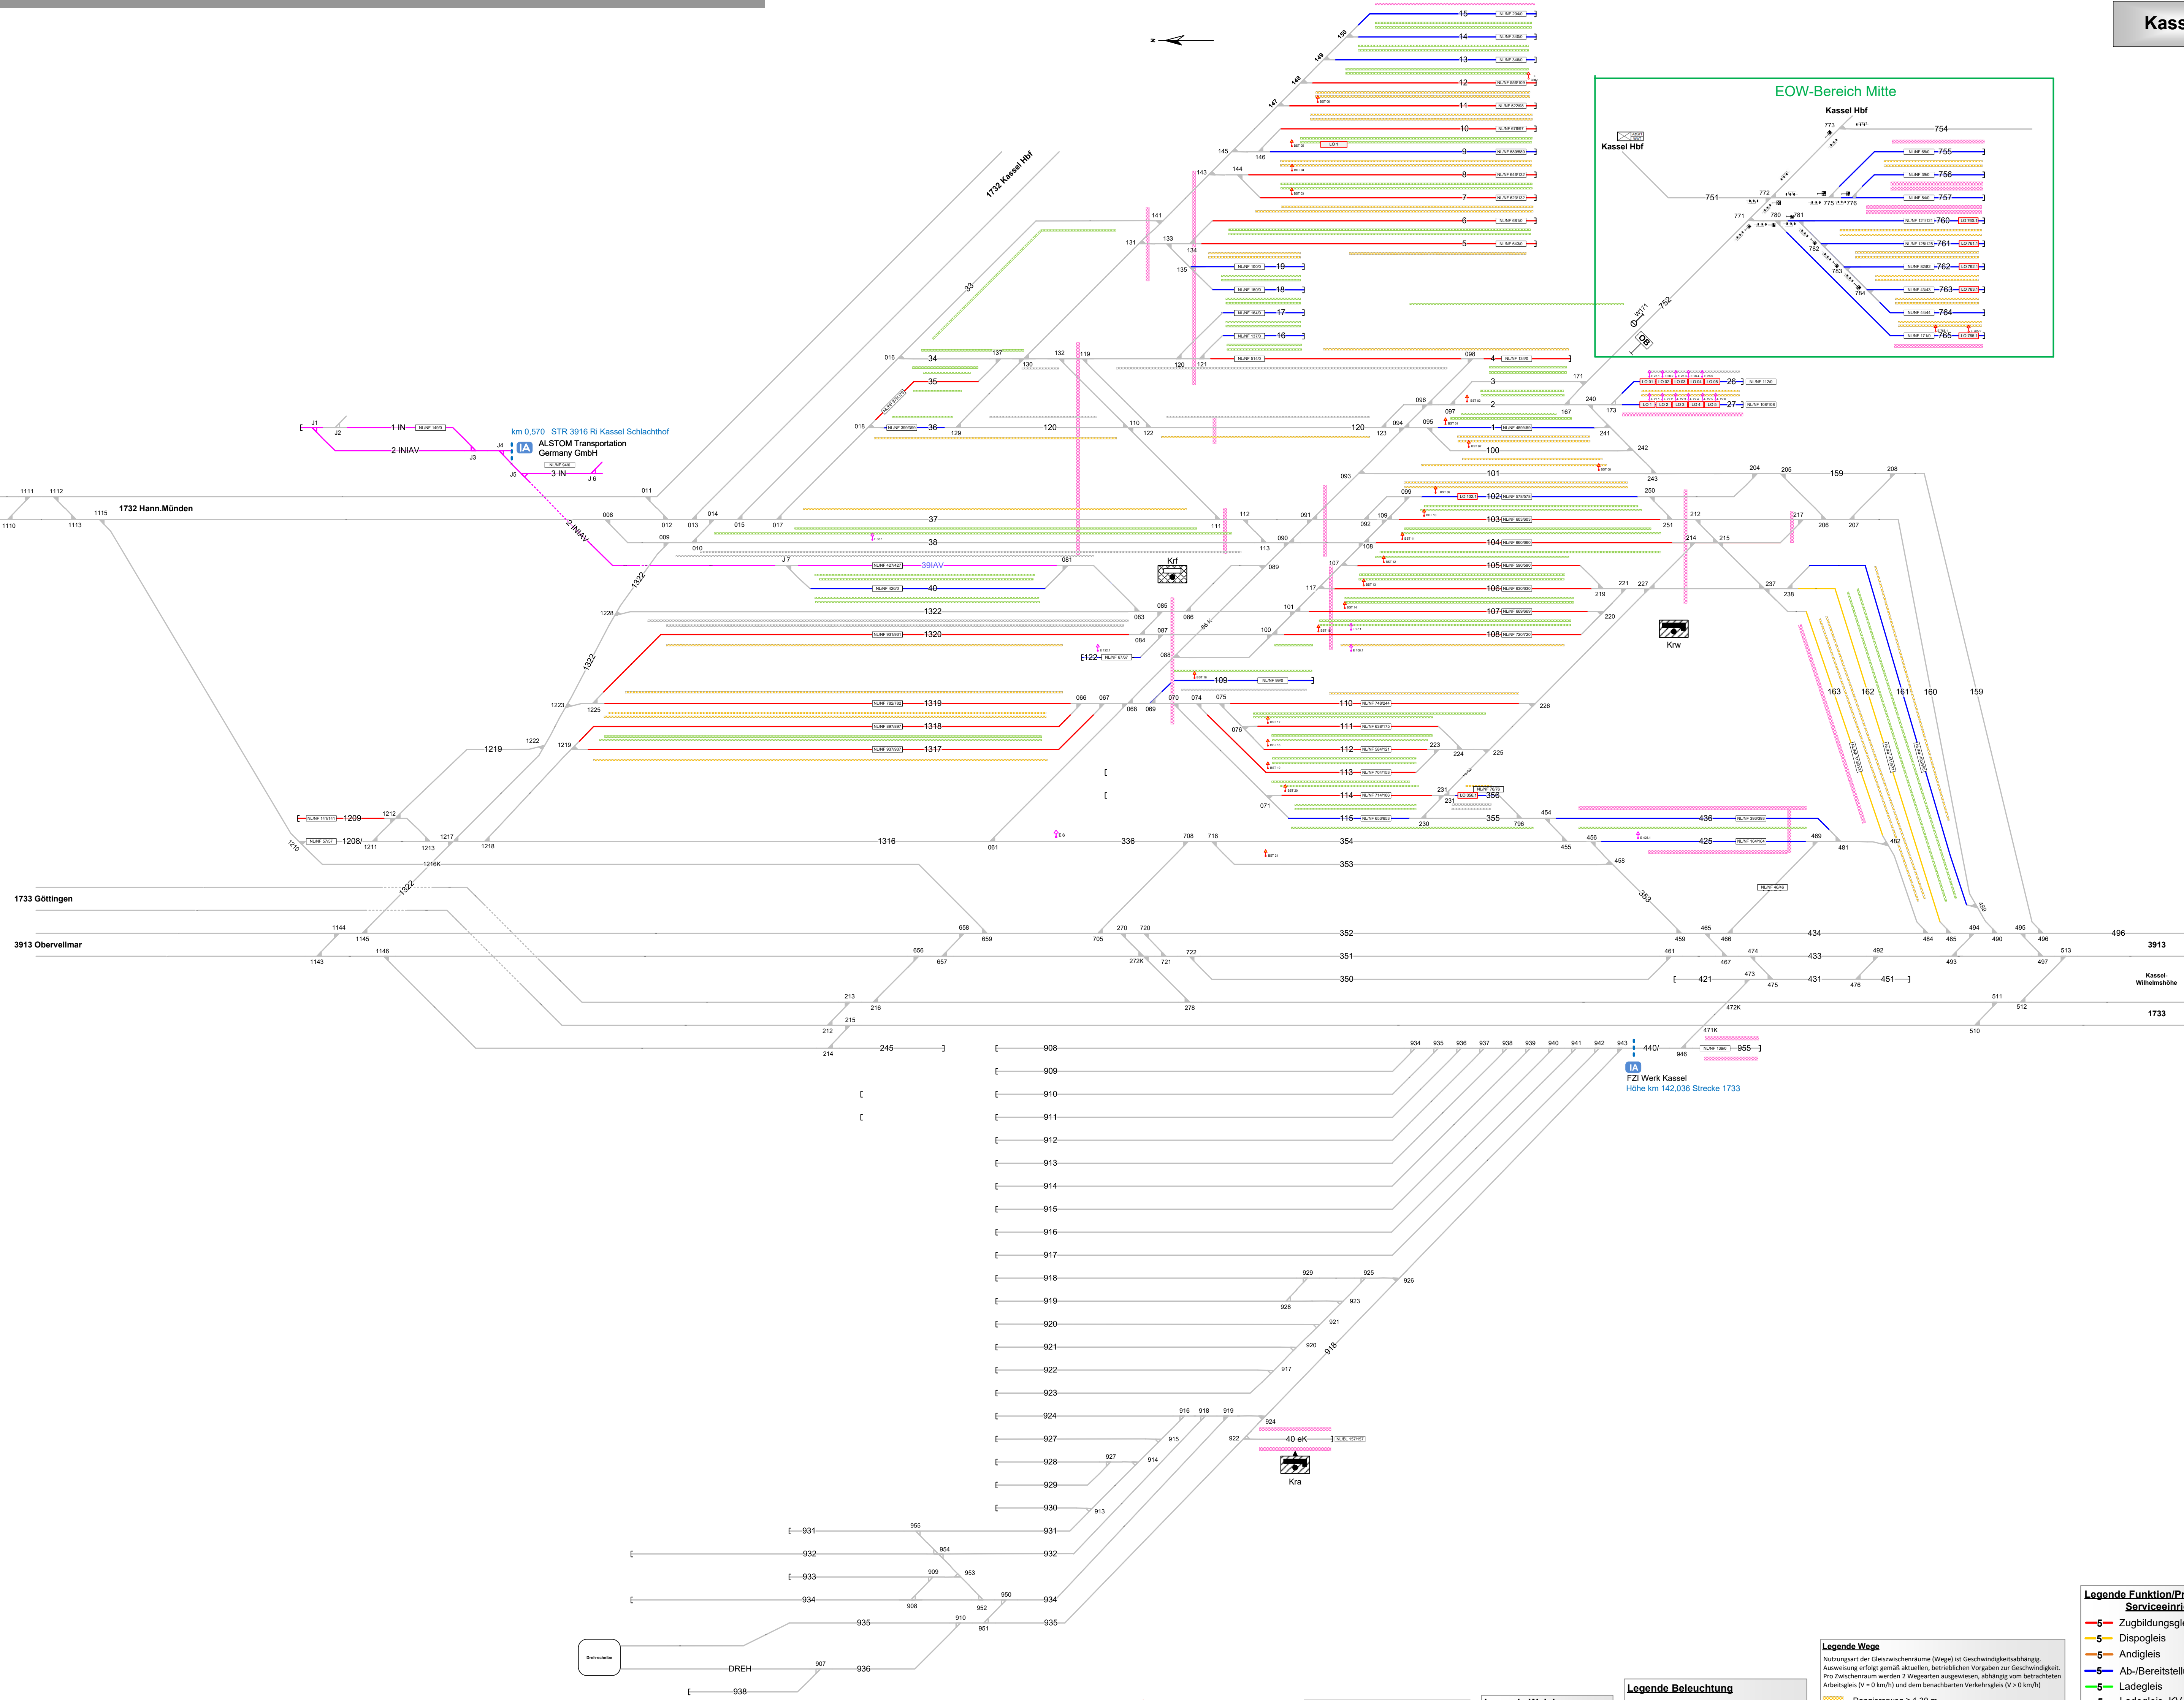

Legende Wege
Nutzungsart der Gleiswischenräume (Wege) ist Geschwindigkeitsabhängig.
Ausweisung erfolgt gemäß aktuellen, betrieblichen Vorgaben zur Geschwindigkeit.
Pro Zwischenraum werden 2 Wegarten ausgewiesen, abhängig vom betrachteten Arbeitskreis (V < 0 km/h) und dem benachbarten Verkehrsleis (V > 0 km/h)

	- Rangierweg $\geq 1,30$ m
	- Verkehrsweg $\geq 1,0$ m
	- Zur-/Rand-/Überwege
	- Raum < 1,0 m

Einbauten sind nicht dargestellt. Dies ist in der Gefährdungsbeurteilung zu beachten. Mitarbeiter sind entsprechend zu unterweisen.

Legende Beleuchtung

	- Serviceeinrichtung ohne Beleuchtung
	- Beleuchtungsstärke < 10 Lux

Legende Weichen

	- ortsgestellte Weiche
	- ferngestellte Weiche
	- Weiche EOW Bereich

Legende Zusatzausstattung

	- Elektrant
	- Bremsprobeständer
	- Lokabstellplatz

Legende Funktion/Produktkategorie Serviceeinrichtung

	- Zugbildungsleis
	- Dispogleis
	- Andigleis
	- Ab-/Bereitstellungsleis
	- Ladegleis
	- Ladegleis_KV
	- Tankgleis
	- Zuführungsgleis
	- keine Serviceeinrichtung