










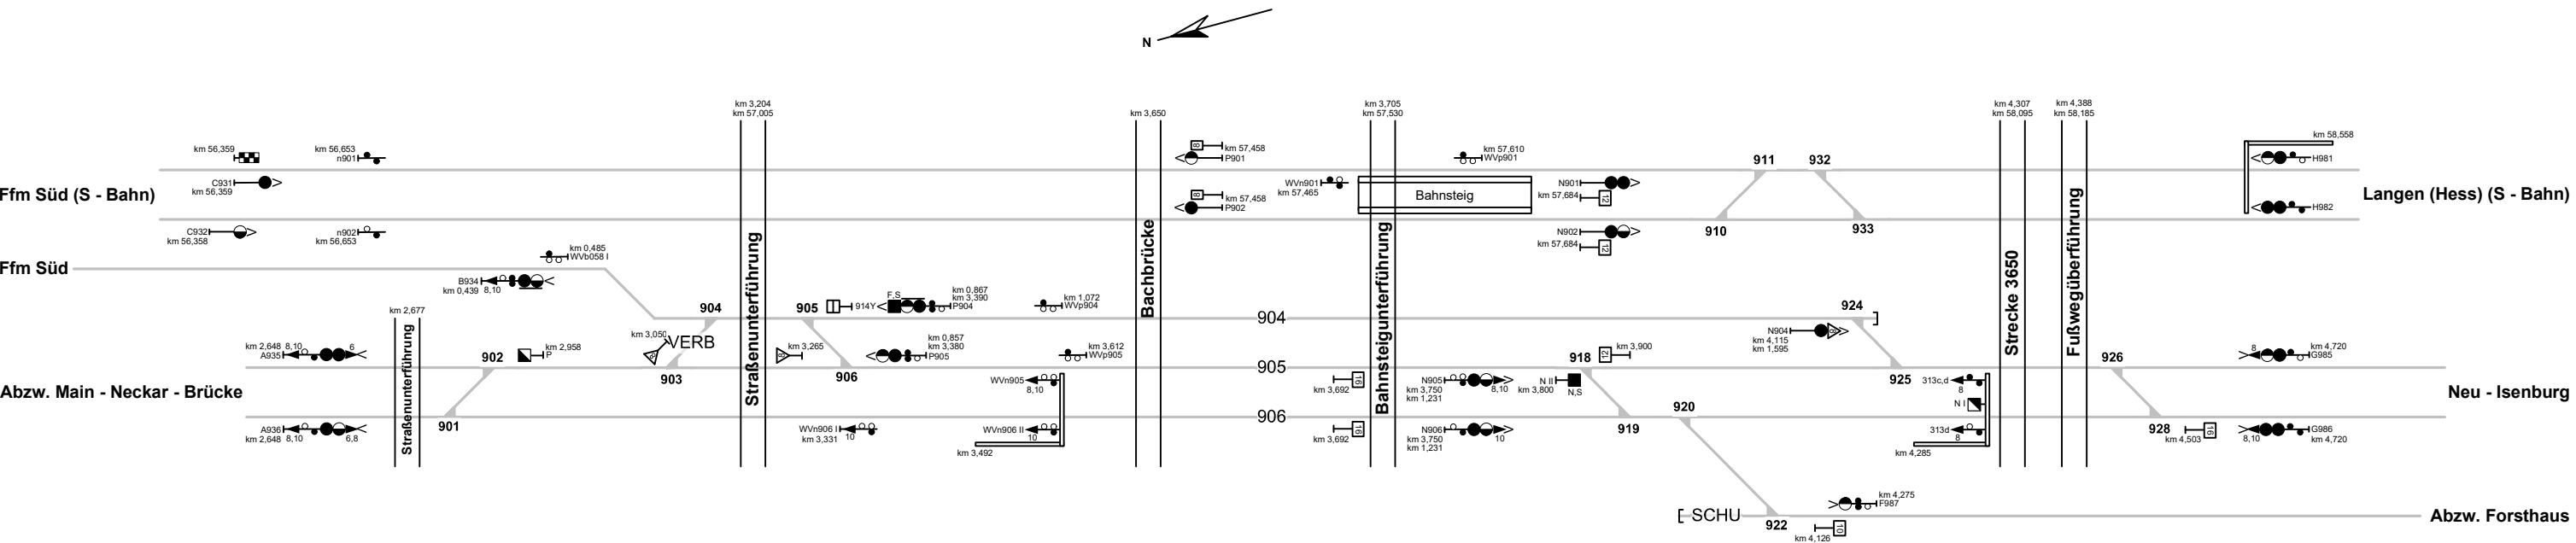

Frankfurt - Louisa



<u>Legende Funktion/Produktkategorie</u>	
<u>Serviceeinrichtung</u>	
	5 Zugbildungsgleis
	5 Dispogleis
	5 Andigleis
	5 Ab-/Bereitstellungsgleis
	5 Ladegleis
	5 Ladegleis_KV
	5 Lokgleis
	5 Tankgleis
	5 Zuführungsgleis
	5 keine Serviceeinrichtung