


1 Keine Zugfahrstraßen in APS-Gleisen vorhanden

2 In dieser Betriebsstelle stehen grundsätzlich Lagerkapazitäten zur Verfügung, um dort für die Durchführung von Zugfahrten benötigte Stoffe zu lagern. Bitte senden Sie Ihre Anfrage an Ihre regionalen Ansprechpartner:innen per Mail an aps.m@deutschebahn.com. Bitte geben Sie dabei folgende weitere Informationen an: Nutzungszweck der Fläche, Anmietzeitraum, Flächenbedarf in m².

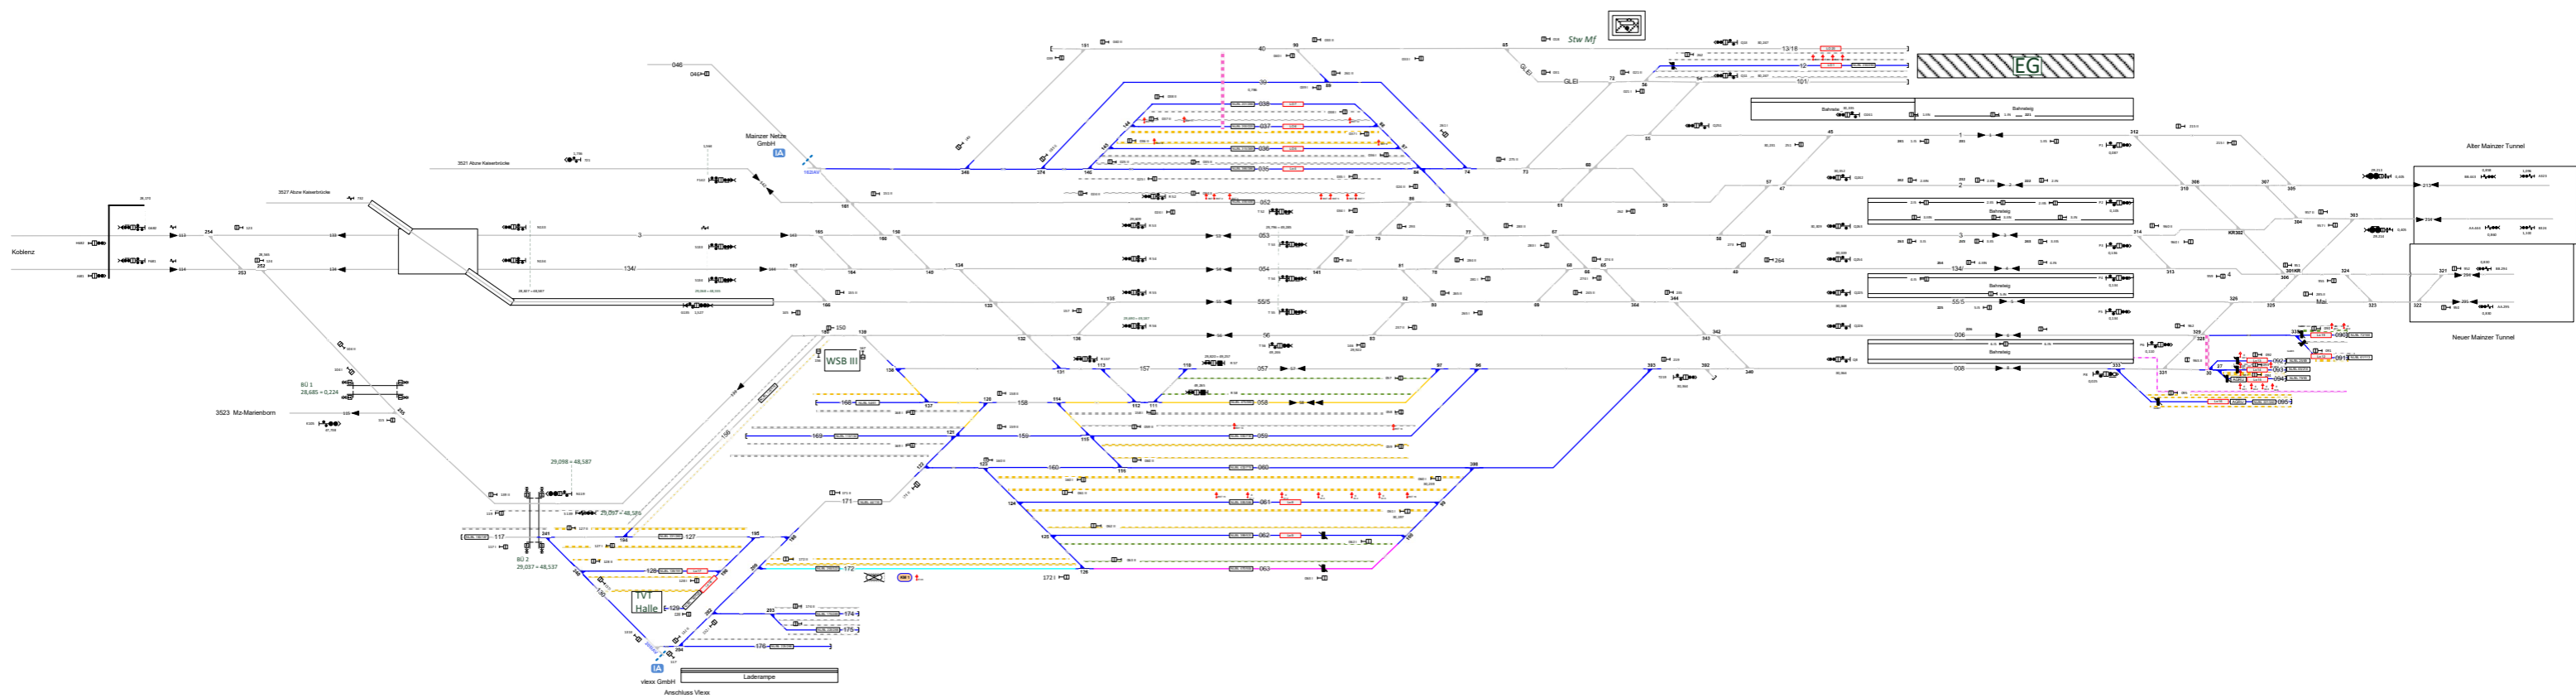

Legende Zugfahrstraßen in Serviceeinrichtungen

- Zugfahrstraße aus beiden Richtungen für Reise- und Güterzüge
- Zugfahrstraße aus einer Richtung für Reise- und Güterzüge
- Zugfahrstraße aus beiden Richtungen für Güterzüge
- Zugfahrstraße aus einer Richtung für Güterzüge
- Zugfahrstraße f. Durchfahrten von Reise- und Güterzügen
- Zugfahrstraße f. Durchfahrten von Güterzügen

Legende Wiese

Nutzung der Gleiswechsellagerung (Wagl) ist Geschwindigkeitabhängig. Bezeichnung erfolgt gemäß gültiger, verbindlicher Regelungen zur Geschwindigkeit. Pro Zwischenraum werden 2 Wagarten ausgewiesen, abhängig vom betrieblichen Platzbedarf (1 = 2 Achsen) und dem beschriebenen Verkehrsfluss (1 = 2 Achsen).

- Rangierweg ≥ 1,30 m
- Verkehrswege ≥ 1,0 m
- Zur/Rand/Überwege
- Raum = 1,0 m

Einheiten sind nicht angegeben. Dies ist in der Gefährdungsbeurteilung zu beachten. Mitarbeiter und entsprechend zu unterweisen.

Legende Zusatzausstattung

- ⚡ - Elektrant
- ☂ - Wasserfüllständer
- ☂ - Druckluftständer
- ♻️ - WC-Entsorgungsanlage

Legende Beleuchtung

- ☹️ - Serviceeinrichtung ohne Beleuchtung
- ☹️ - Beleuchtungsstärke < 10 Lux
- ☹️ - in Gleis 10 - 31, 40 - 52, etc.

Legende Funktion/Produktkategorie Serviceeinrichtung

- Zugbildungsgeleis
- DispoGLEIS
- Andigleis
- AB-/Bereitstellungsgeleis
- Ladegleis
- Ladegleis_KV
- Lokgleis
- Tankgleis
- Zuführungsgeleis
- keine Serviceeinrichtung