
DB InfraGO

Keine Zugfahrstraßen in APS-Gleisen vorhanden

In dieser Betriebsstelle stehen grundsätzlich **Lagerkapazitäten** zur Verfügung, um dort für die Durchführung von Zugfahrten benötigte Stoffe zu lagern. Bitte senden Sie Ihre Anfrage an Ihre regionalen Ansprechpartner:innen per Mail an *aps.mi@deutschebahn.com*. Bitte geben Sie dabei folgende weitere Informationen an: Nutzungszweck der Fläche, Anmietzeitraum, Flächenbedarf in m².

Mainz Hbf (FMZ)

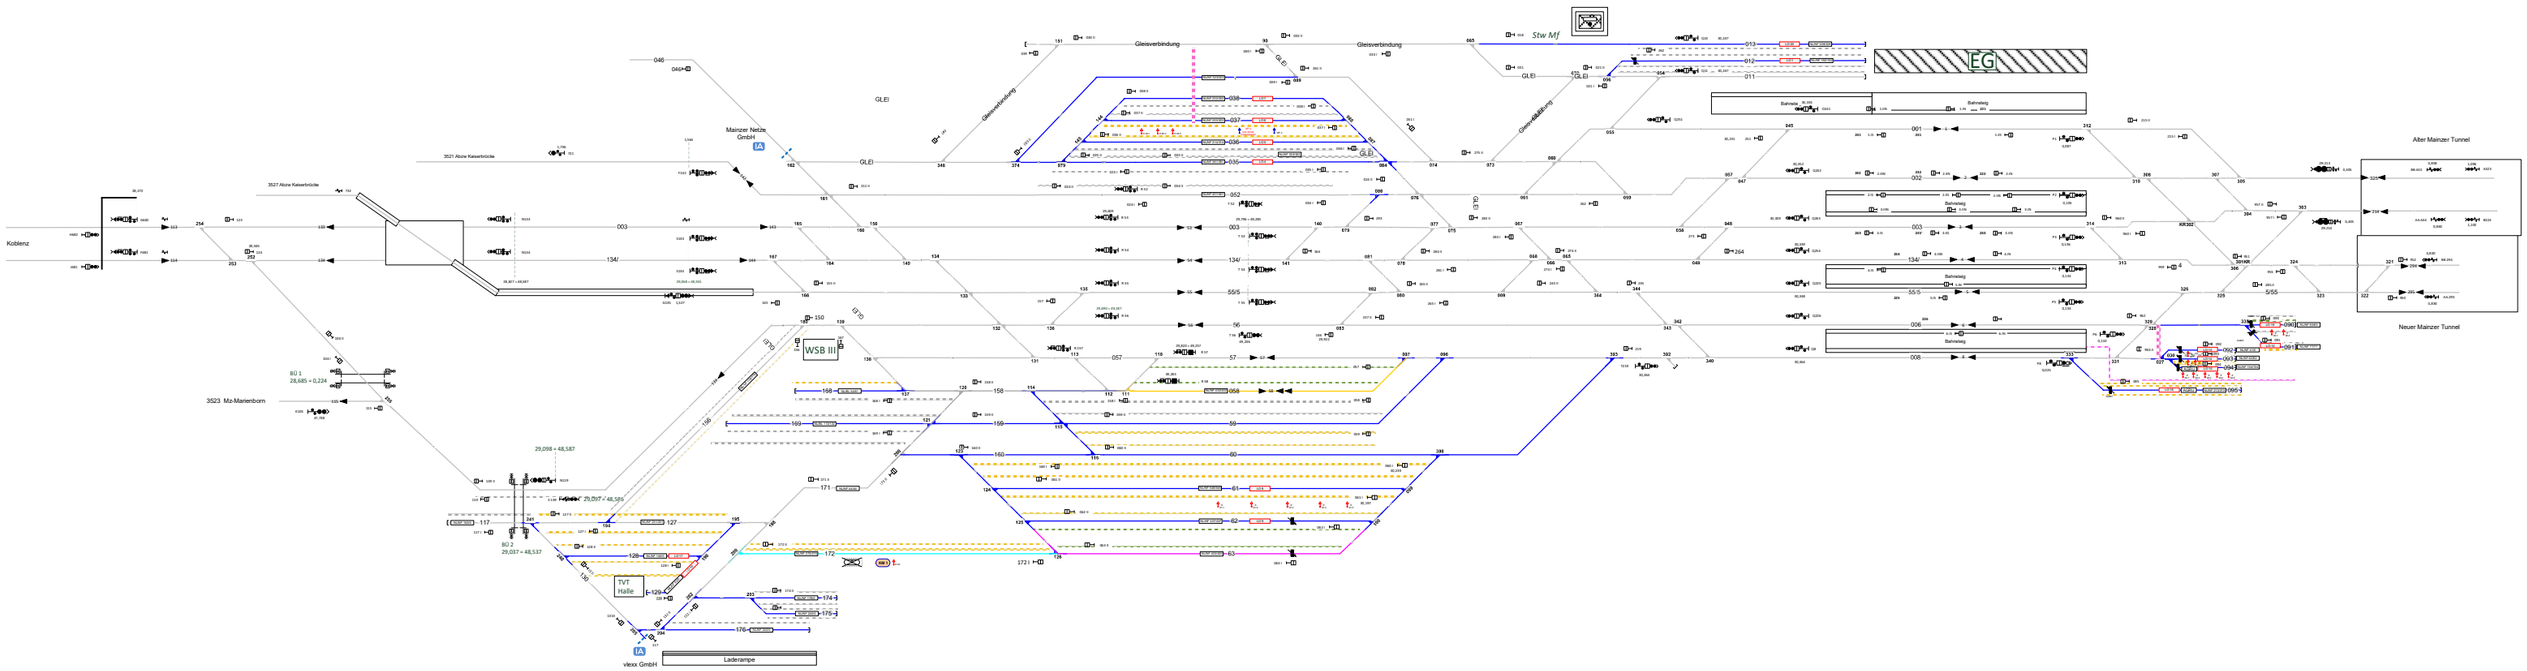

Legende Zugfahrstraßen in Serviceeinrichtungen

- Zufahrtstraße aus beiden Richtungen für Reise- und Güterzüge
- Zufahrtstraße aus einer Richtung für Reise- und Güterzüge
- Zufahrtstraße aus beiden Richtungen für Güterzüge
- Zufahrtstraße aus einer Richtung für Güterzüge
- Zufahrtstraße f. Durchfahrten von Reise-und Güterzügen
- Zufahrtstraße f. Durchfahrten von Güterzügen

Legende Wege

Nutzungsart der Gleiszwischenräume (Wege) ist Geschwindigkeitsabhängig. Nutzung erfolgt somit aktuellen, betrieblichen Vorgaben zur Geschwindigkeit. Pro Zwischenraum werden 2 Wegearten ausgewiesen, abhängig vom betrieblichen Arbeitsplatz (V < 0 km/h) und dem benachbarten Verkehrsgleis (V > 0 km/h)

- Rangierereweg ≥ 1,30 m
- Verkehrsweg ≥ 1,0 m
- Zu-/Rand-/Überwege
- Raum < 1,0 m

Einbauten sind nicht dargestellt. Dies ist in der Gefährdungsbeurteilung zu beachten. Mitarbeiter sind entsprechend zu unterweisen.

Legende Zusatzausstattung

- Elektrant
- Wasserfüllständer
- Druckluftständer
- WC-Entsorgungsanlage

Legende Gleislängen

NLNF 150/100 Nutzlänge/Nutzlänge Fahrleitung m/m

Legende Beleuchtung

- **Serviceeinrichtung ohne Beleuchtung**
- **Beleuchtungsstärke < 10 Lux**
- **in Gleis 10 – 35, 40 – 52, etc.**

Legende Funktion/Produktkategorie Serviceeinrichtung

- Zugbildungsgleis
- Dispogleis
- Andigleis
- Ab-/Bereitstellungsgleis
- Ladegleis
- Ladegleis_KV
- Lokgleis
- Tankgleis
- Zuführungsgleis
- keine Serviceeinrichtung