DB InfraGO

Braunschweig Rbf

Strecke 1911 km 61,520

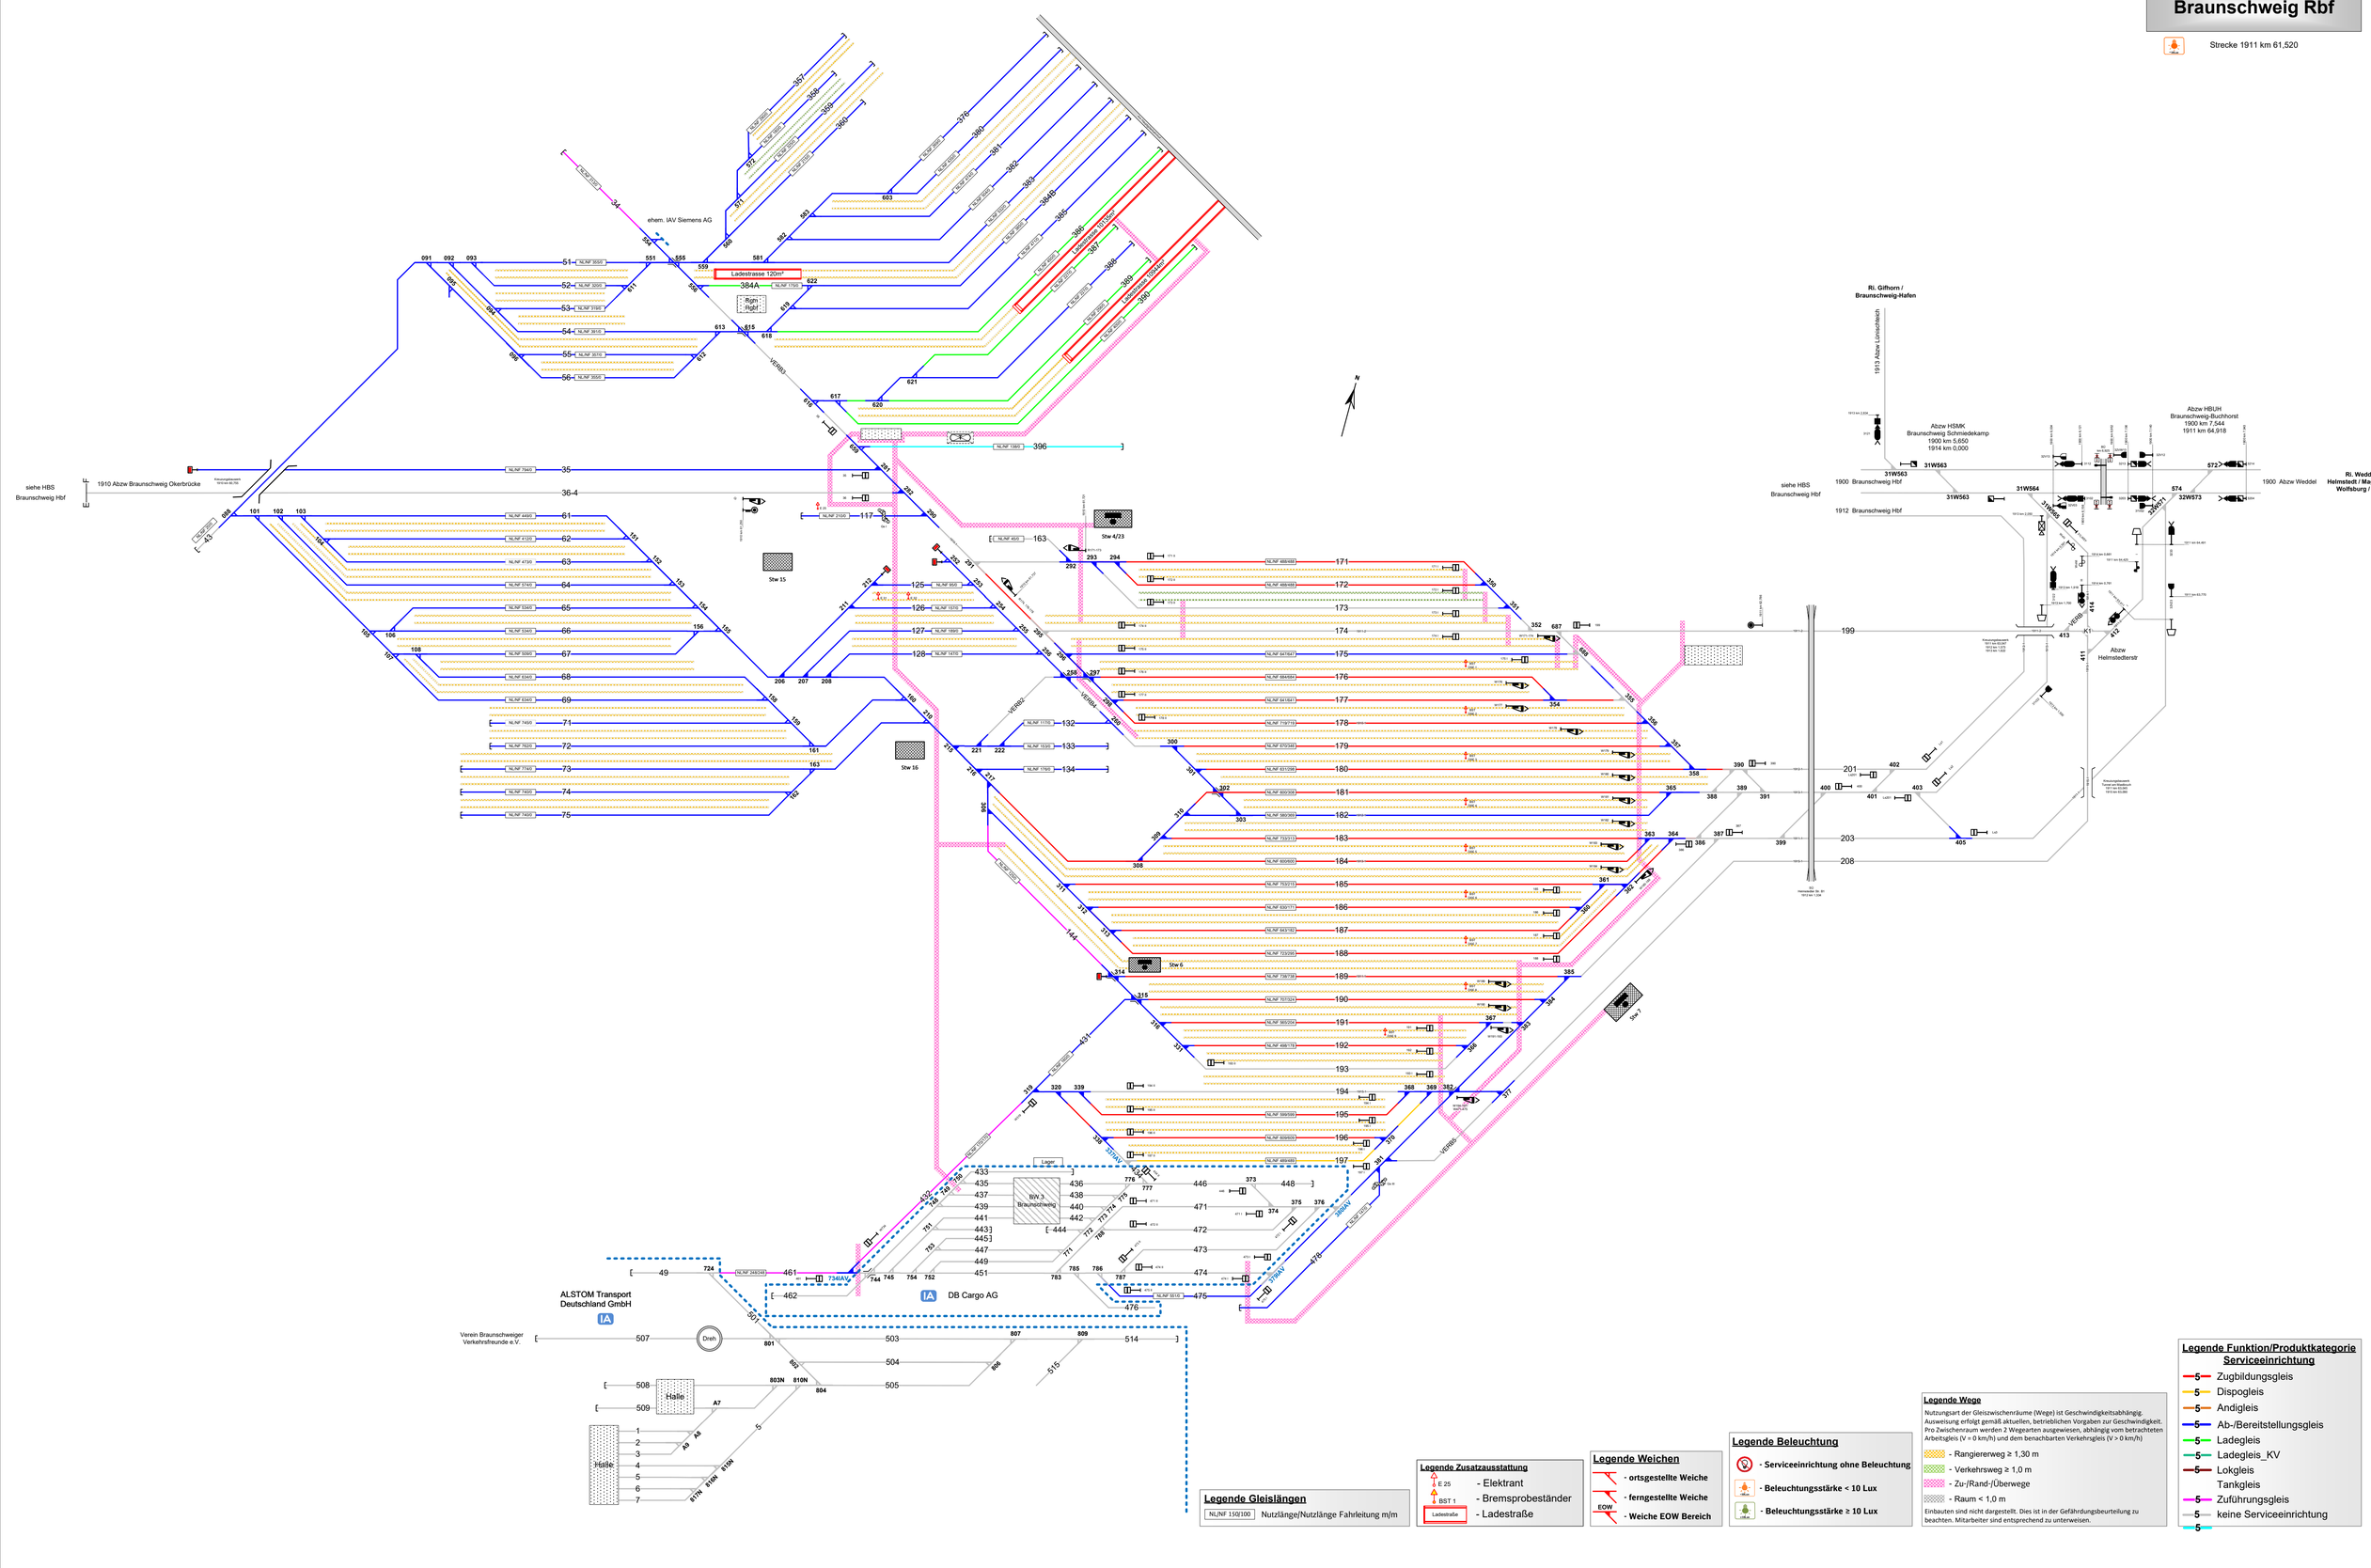
ehem. IAV Siemens AG
Ladestrasse 120m²
Rgm Hofst
Stw 15
Stw 16
Stw 4/23
Stw 6
Stw 7
Lager
BW 3 Braunschweig
Halle
Halle
Drsh
ALSTOM Transport Deutschland GmbH
DB Cargo AG
Verein Braunschweiger Verkehrsfreunde e.V.
siehe HBS Braunschweig Hbf
1910 Abzw Braunschweig Okerbrücke
Rangiererweg 1910 km 66,767
Rangierweg 1910 km 66,767
Rangierweg 1910 km 66,767
Rangier

DB InfraGO

Braunschweig BW

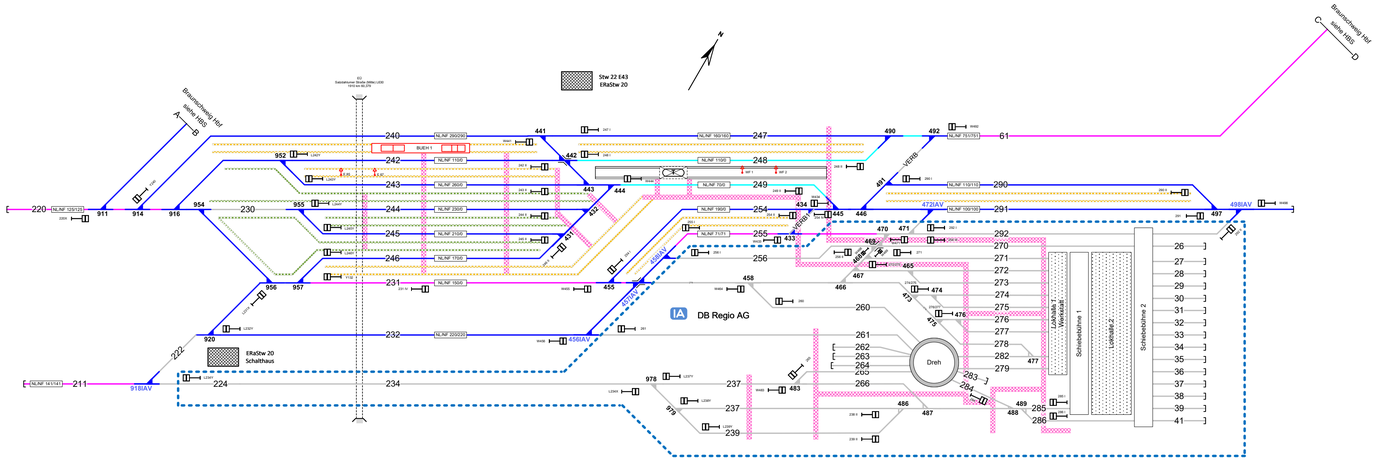

Legende Gleislängen

NLINF 150/100 Nutzlänge/Nutzlänge Fahrleitung m/m

Legende Zusatzausstattung

E 25 - Elektrant

WF 1 - Wasserfüllständer

BUEH - Arbeitsbühne

Legende Weichen

- ortsgestellte Weiche
- ferngestellte Weiche

EOW - Weiche EOW Bereich

Legende Beleuchtung

- Serviceeinrichtung ohne Beleuchtung
- Beleuchtungsstärke < 10 Lux
- Beleuchtungsstärke ≥ 10 Lux

Legende Wege

Nutzungsart der Gleiszwischenräume (Wege) ist Geschwindigkeitsabhängig. Ausweisung erfolgt gemäß aktuellen, betrieblichen Vorgaben zur Geschwindigkeit. Pro Zwischenraum werden 2 Wegearten ausgewiesen, abhängig vom betrachteten Arbeitsgleis (V = 0 km/h) und dem benachbarten Verkehrsgleis (V > 0 km/h)

- Rangiererweg ≥ 1,30 m
- Verkehrsweg ≥ 1,0 m
- Zu-/Rand-/Überwege
- Raum < 1,0 m

Einbauten sind nicht dargestellt. Dies ist in der Gefährdungsbeurteilung zu beachten. Mitarbeiter sind entsprechend zu unterweisen.

Legende Funktion/Produktkategorie Serviceeinrichtung

- 5 Zugbildungsgleis
- 5 Dispogleis
- 5 Andigleis
- 5 Ab-/Bereitstellungsgleis
- 5 Ladegleis
- 5 Ladegleis_KV
- 5 Lokgleis
- 5 Tankgleis
- 5 Zuführungsgleis
- 5 keine Serviceeinrichtung