


Göttingen Rbf

Göttingen Nord

Göttingen Pbf

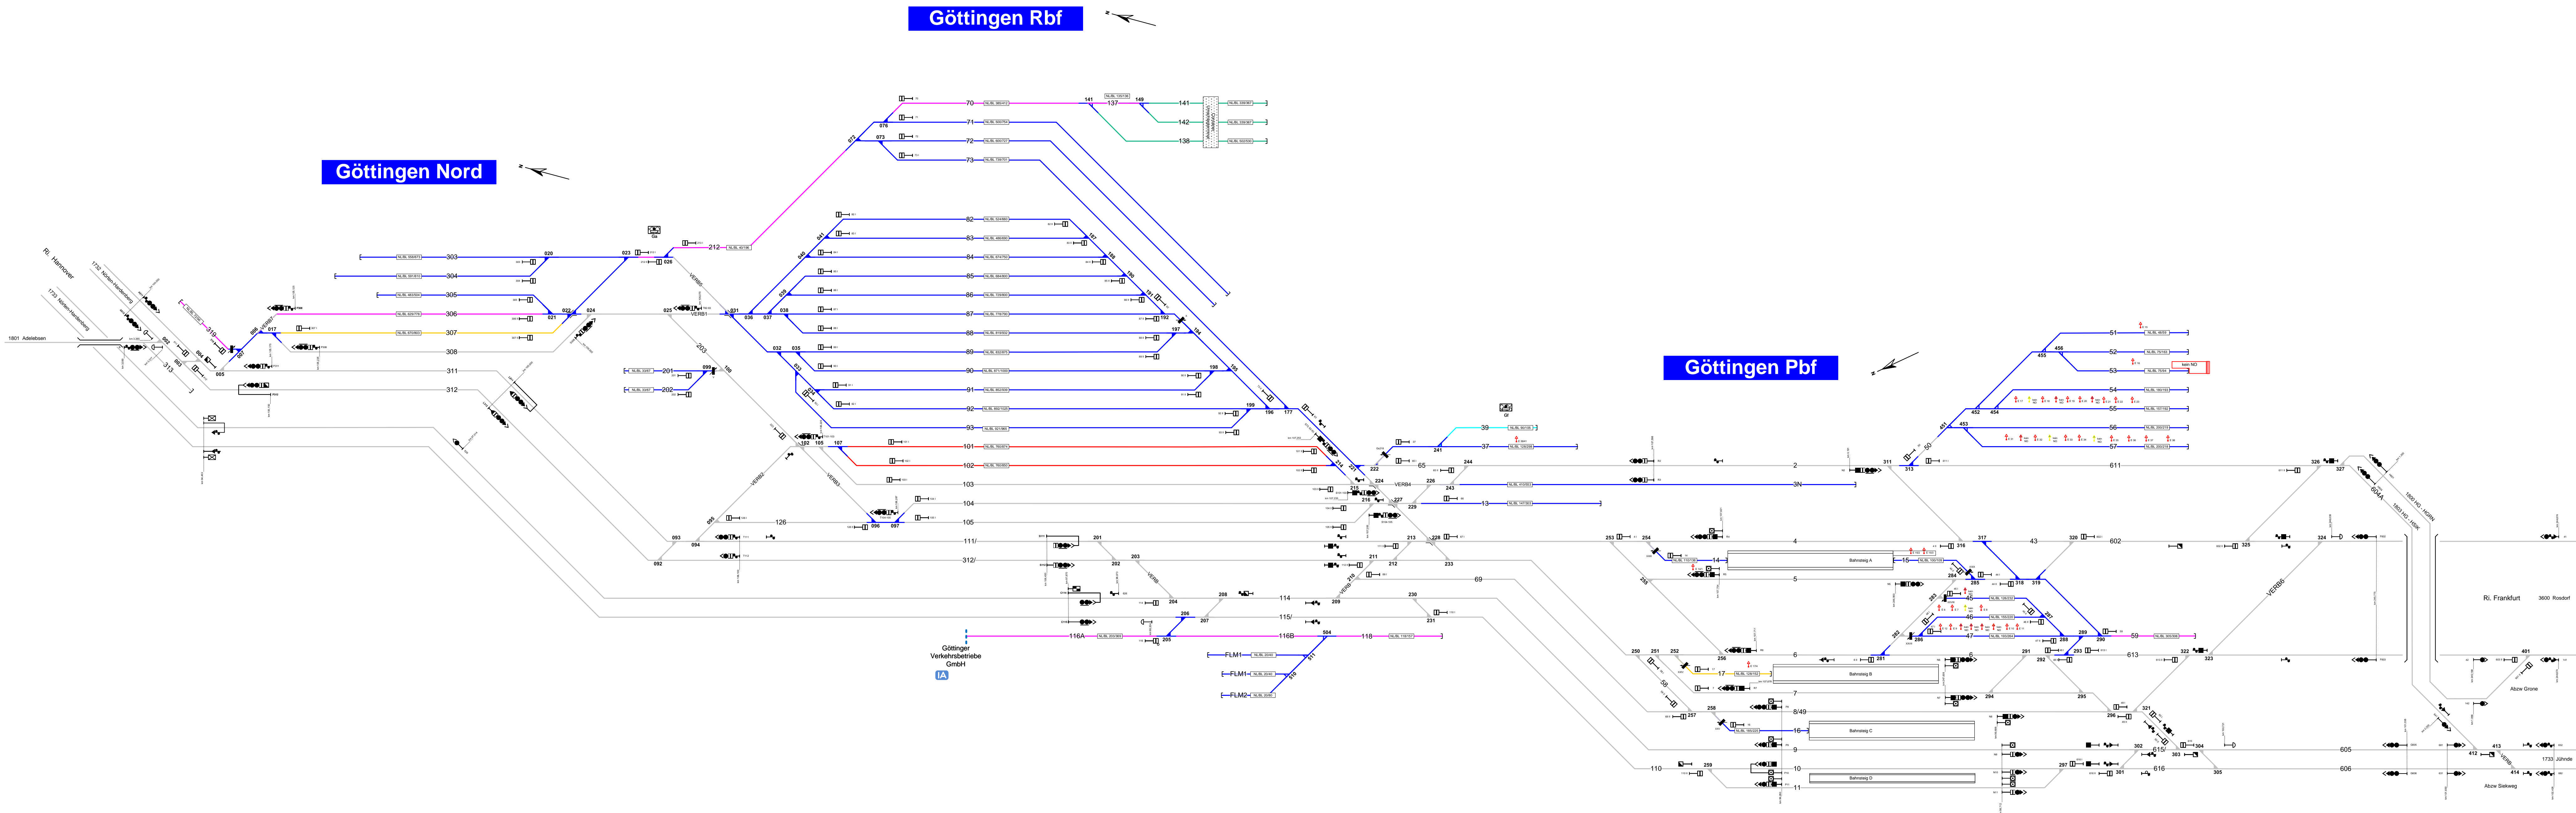

Legende Zusatzausstattung  
E1 - Elektrant  
WF1 - Wasserfüllständer

Legende Weichen  
o - ortsgestellte Weiche  
f - ferngestellte Weiche  
W - Weiche EDW Bereich

Legende Beleuchtung  
- Serviceeinrichtung ohne Beleuchtung  
- Beleuchtungsstärke < 10 Lux  
- Beleuchtungsstärke > 10 Lux

Legende Funktion/Produktkategorie  
Serviceeinrichtung  
Zugfahrungsgeleis  
Dispositivgeleis  
Anfangsgeleis  
Ab-/Bereitstellungsgeleis  
Ladegleis  
Ladegleis\_KV  
Lokgeleis  
Tankgeleis  
Zuführungsgeleis  
- keine Serviceeinrichtung