


Hannover Hbf

- Strecke 1700 km 0,000
- Strecke 1705 km -0,011
- Strecke 1710 km 0,000
- Strecke 1730 km 0,000
- Strecke 1733 km 0,000
- Strecke 1734 km 0,000
- Strecke 1760 km 0,000

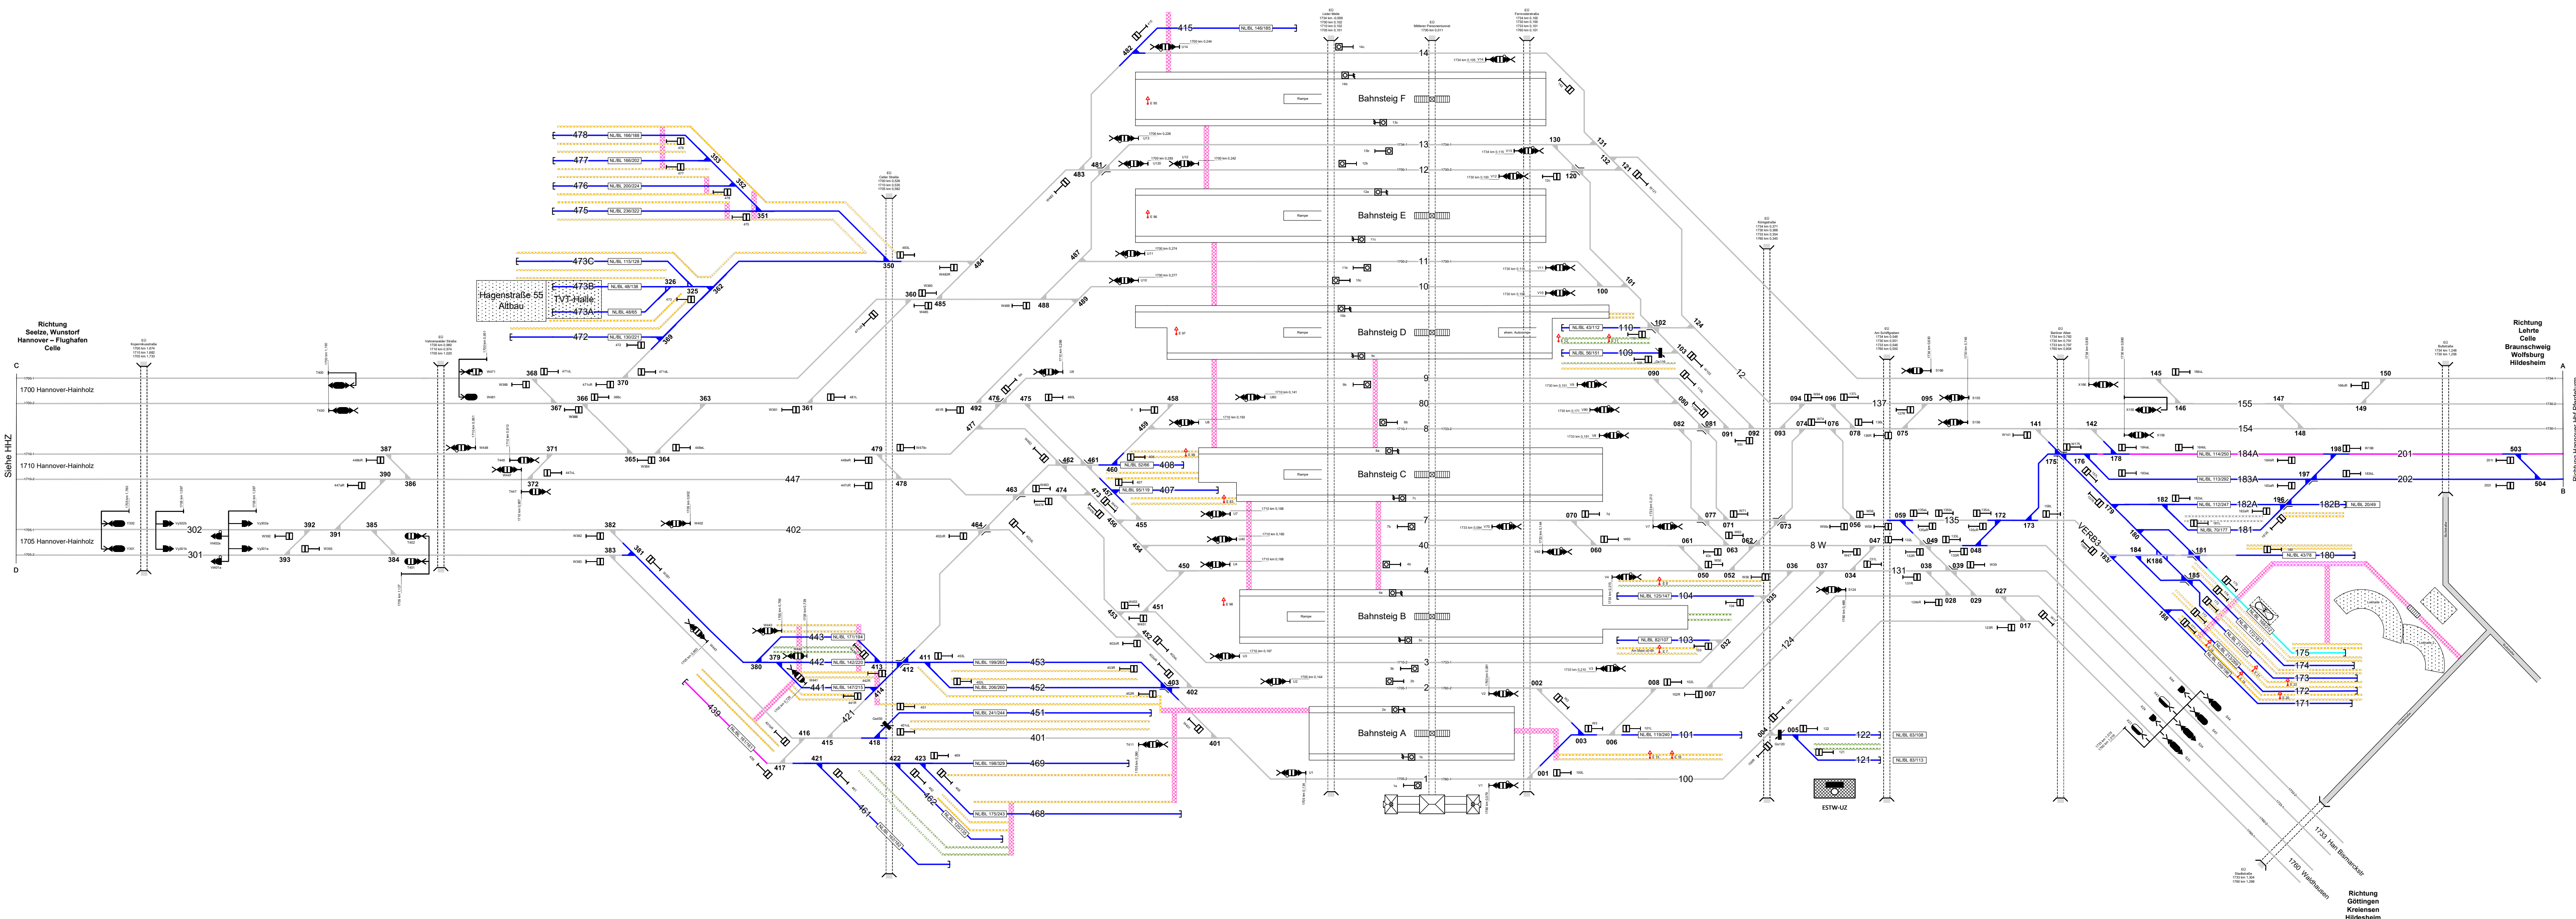

Richtung
Seezele, Wanstorf
Hannover - Flughafen
Celle

Siehe HHZ

Richtung
Lehrte
Celle
Braunschweig
Wolfsburg
Hildesheim

Richtung Hannover Hbf Pseudum

Legende Funktion/Produktkategorie Serviceeinrichtung

- 5 Zugbildungsgleis
- 5 Dispogleis
- 5 Andogleis
- 5 Ab-/Bereitstellungsgleis
- 5 Ladegleis
- 5 Ladegleis_KV
- 5 Lokgleis
- 5 Tankgleis
- 5 Zuführungsgleis
- 5 keine Serviceeinrichtung

Legende Wege

Nutzungsart der Gleiszwischenräume (Wege) ist Geschwindigkeitsabhängig. Ausweisung erfolgt gemäß aktuellen, betrieblichen Vorgaben zur Geschwindigkeit. Pro Zwischenraum werden 2 Wegarten ausgewiesen, abhängig vom betrachteten Arbeitstyp (V < 0 km/h) und dem beschriebenen Verkehrstyp (V > 0 km/h)

- 5 Rangierweg ≥ 1,30 m
- 5 Verkehrsweg ≥ 1,0 m
- 5 Zu-/Rand-/Überwege
- 5 Raum < 1,0 m

Einbauten sind nicht dargestellt. Dies ist in der Gefährdungsbeurteilung zu beachten. Mitarbeiter sind entsprechend zu unterweisen.

Legende Beleuchtung

- 5 Serviceeinrichtung ohne Beleuchtung
- 5 Beleuchtungsstärke < 10 Lux
- 5 Beleuchtungsstärke ≥ 10 Lux

Legende Weichen


- 5 ortsgestellte Weiche
- 5 ferngestellte Weiche
- 5 Weiche EOW Bereich

Legende Zusatzausstattung

- 5 E 1 - Elektrans

Hannover Hbf
Bft Pferdeturm

Strecke 1730 km 2.000

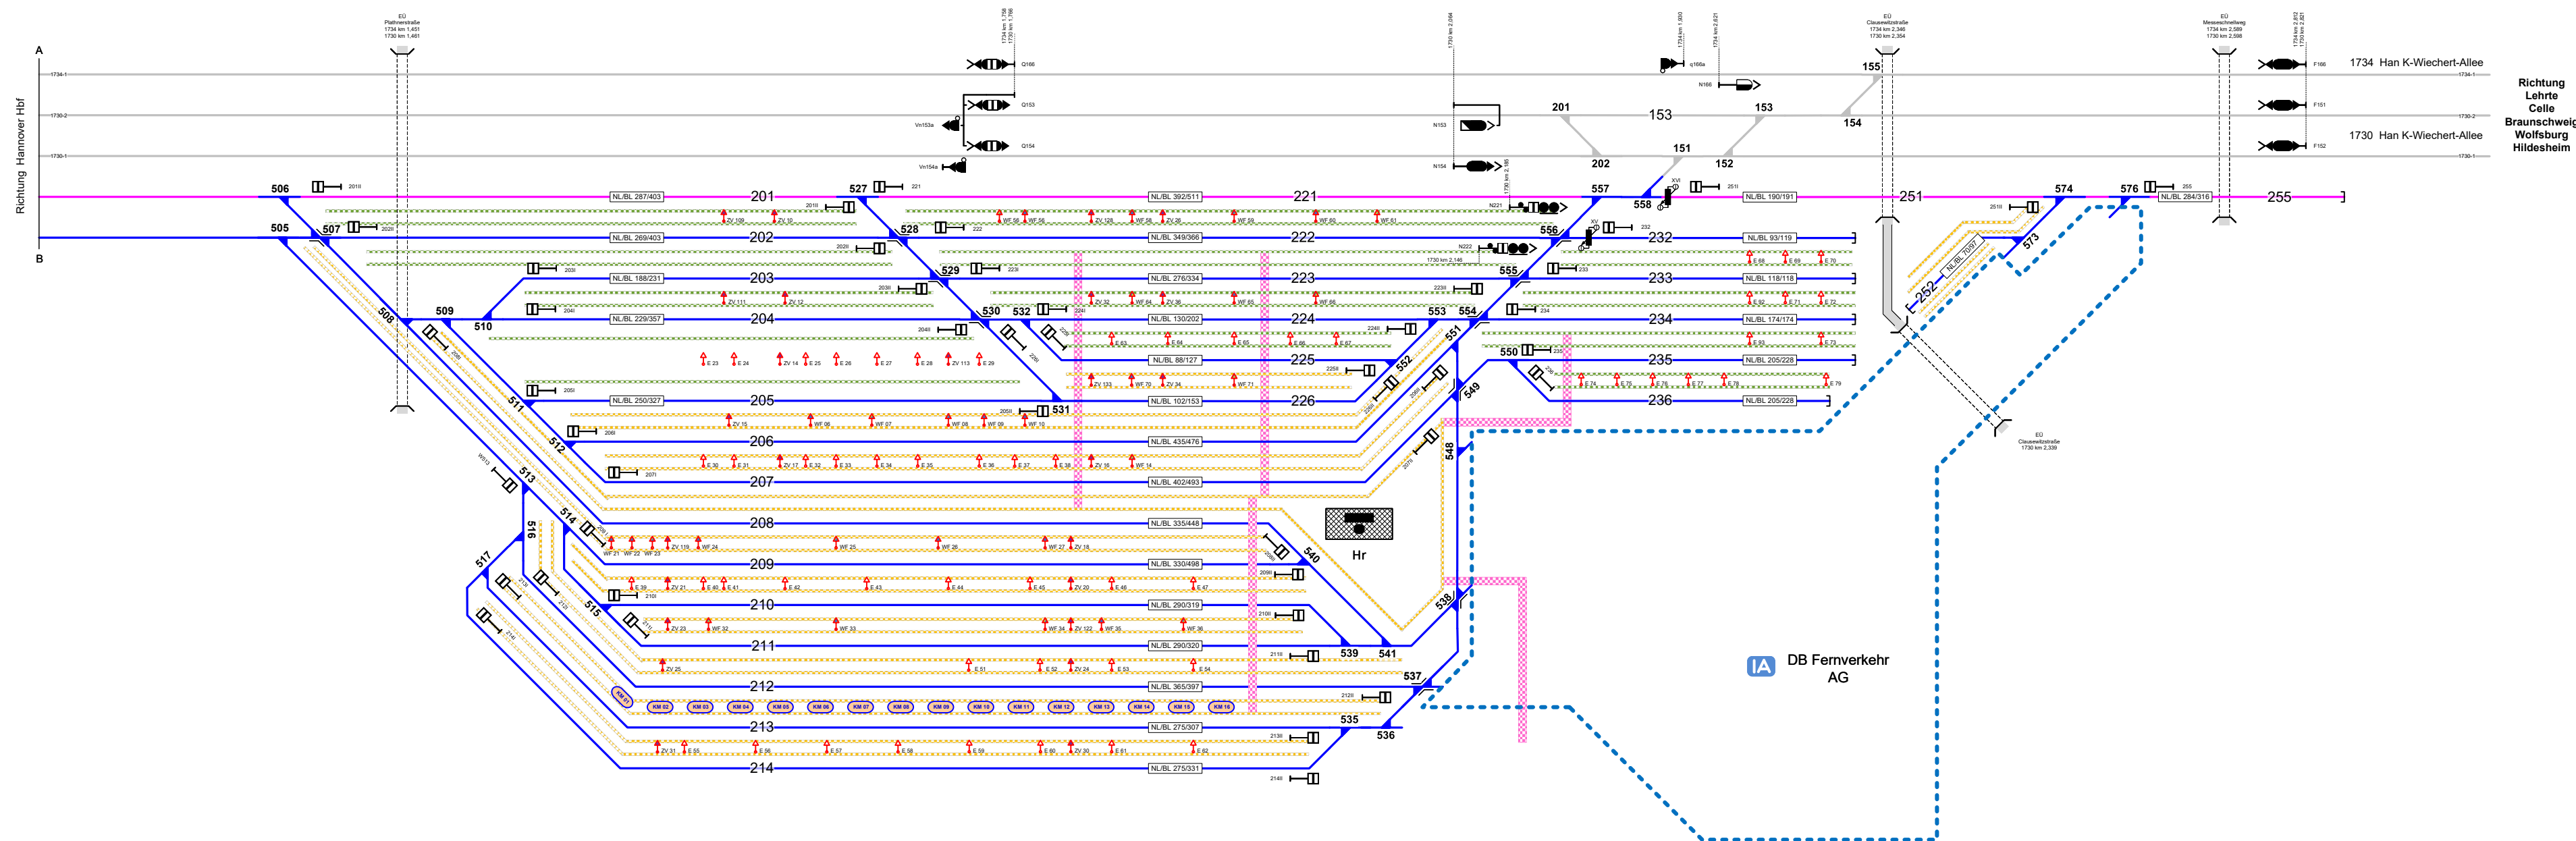

Richtung
Lehrte
Celle
Braunschweig
Wolfsburg
Hildesheim

DB Fernverkehr
AG

Legende Weichen

- ortsgestellte Weiche
- ferngestellte Weiche
- Weiche EOW Bereich

Legende Beleuchtung

- Serviceeinrichtung ohne Beleuchtung
- Beleuchtungsstärke < 10 Lux
- Beleuchtungsstärke ≥ 10 Lux

Legende Zusatzausstattung

- E 1 - Elektant
- WF 1 - Wasserfüllständer
- zv 1 - Zugvorheizanlage
- KM 01 - T-Modul (WC-Entsorgung & Wasserfüllständer)

Legende Wege

Nutzungsart der Gleiszwischenräume (Wege) ist Geschwindigkeitsabhängig. Ausweisung erfolgt gemäß aktuellen, betrieblichen Vorgaben zur Geschwindigkeit. Pro Zwischenraum werden 2 Wegekarten ausgewiesen, abhängig vom betrachteten Arbeitsgleis (V = 0 km/h) und dem benachbarten Verkehrsgleis (V > 0 km/h).

- Rangierweg ≥ 1,30 m
- Verkehrsweg ≥ 1,0 m
- Zu-/Rand-/Überwege
- Raum < 1,0 m

Einbauten sind nicht dargestellt. Dies ist in der Gefährdungsbeurteilung zu beachten. Mitarbeiter sind entsprechend zu unterweisen.

Legende Funktion/Produktkategorie Serviceeinrichtung

- Zugbildungsgleis
- Dispogleis
- Andigleis
- Ab-/Bereitstellungsgleis
- Ladegleis
- Ladegleis_KV
- Lokgleis
- Tankgleis
- Zuführungsgleis
- keine Serviceeinrichtung