


Hildesheim



Strecke 1770 km 40,681
Strecke 1772 km 40,575
Strecke 1773 km 40,577

Hildesheim Pbf

Hildesheim Gbf

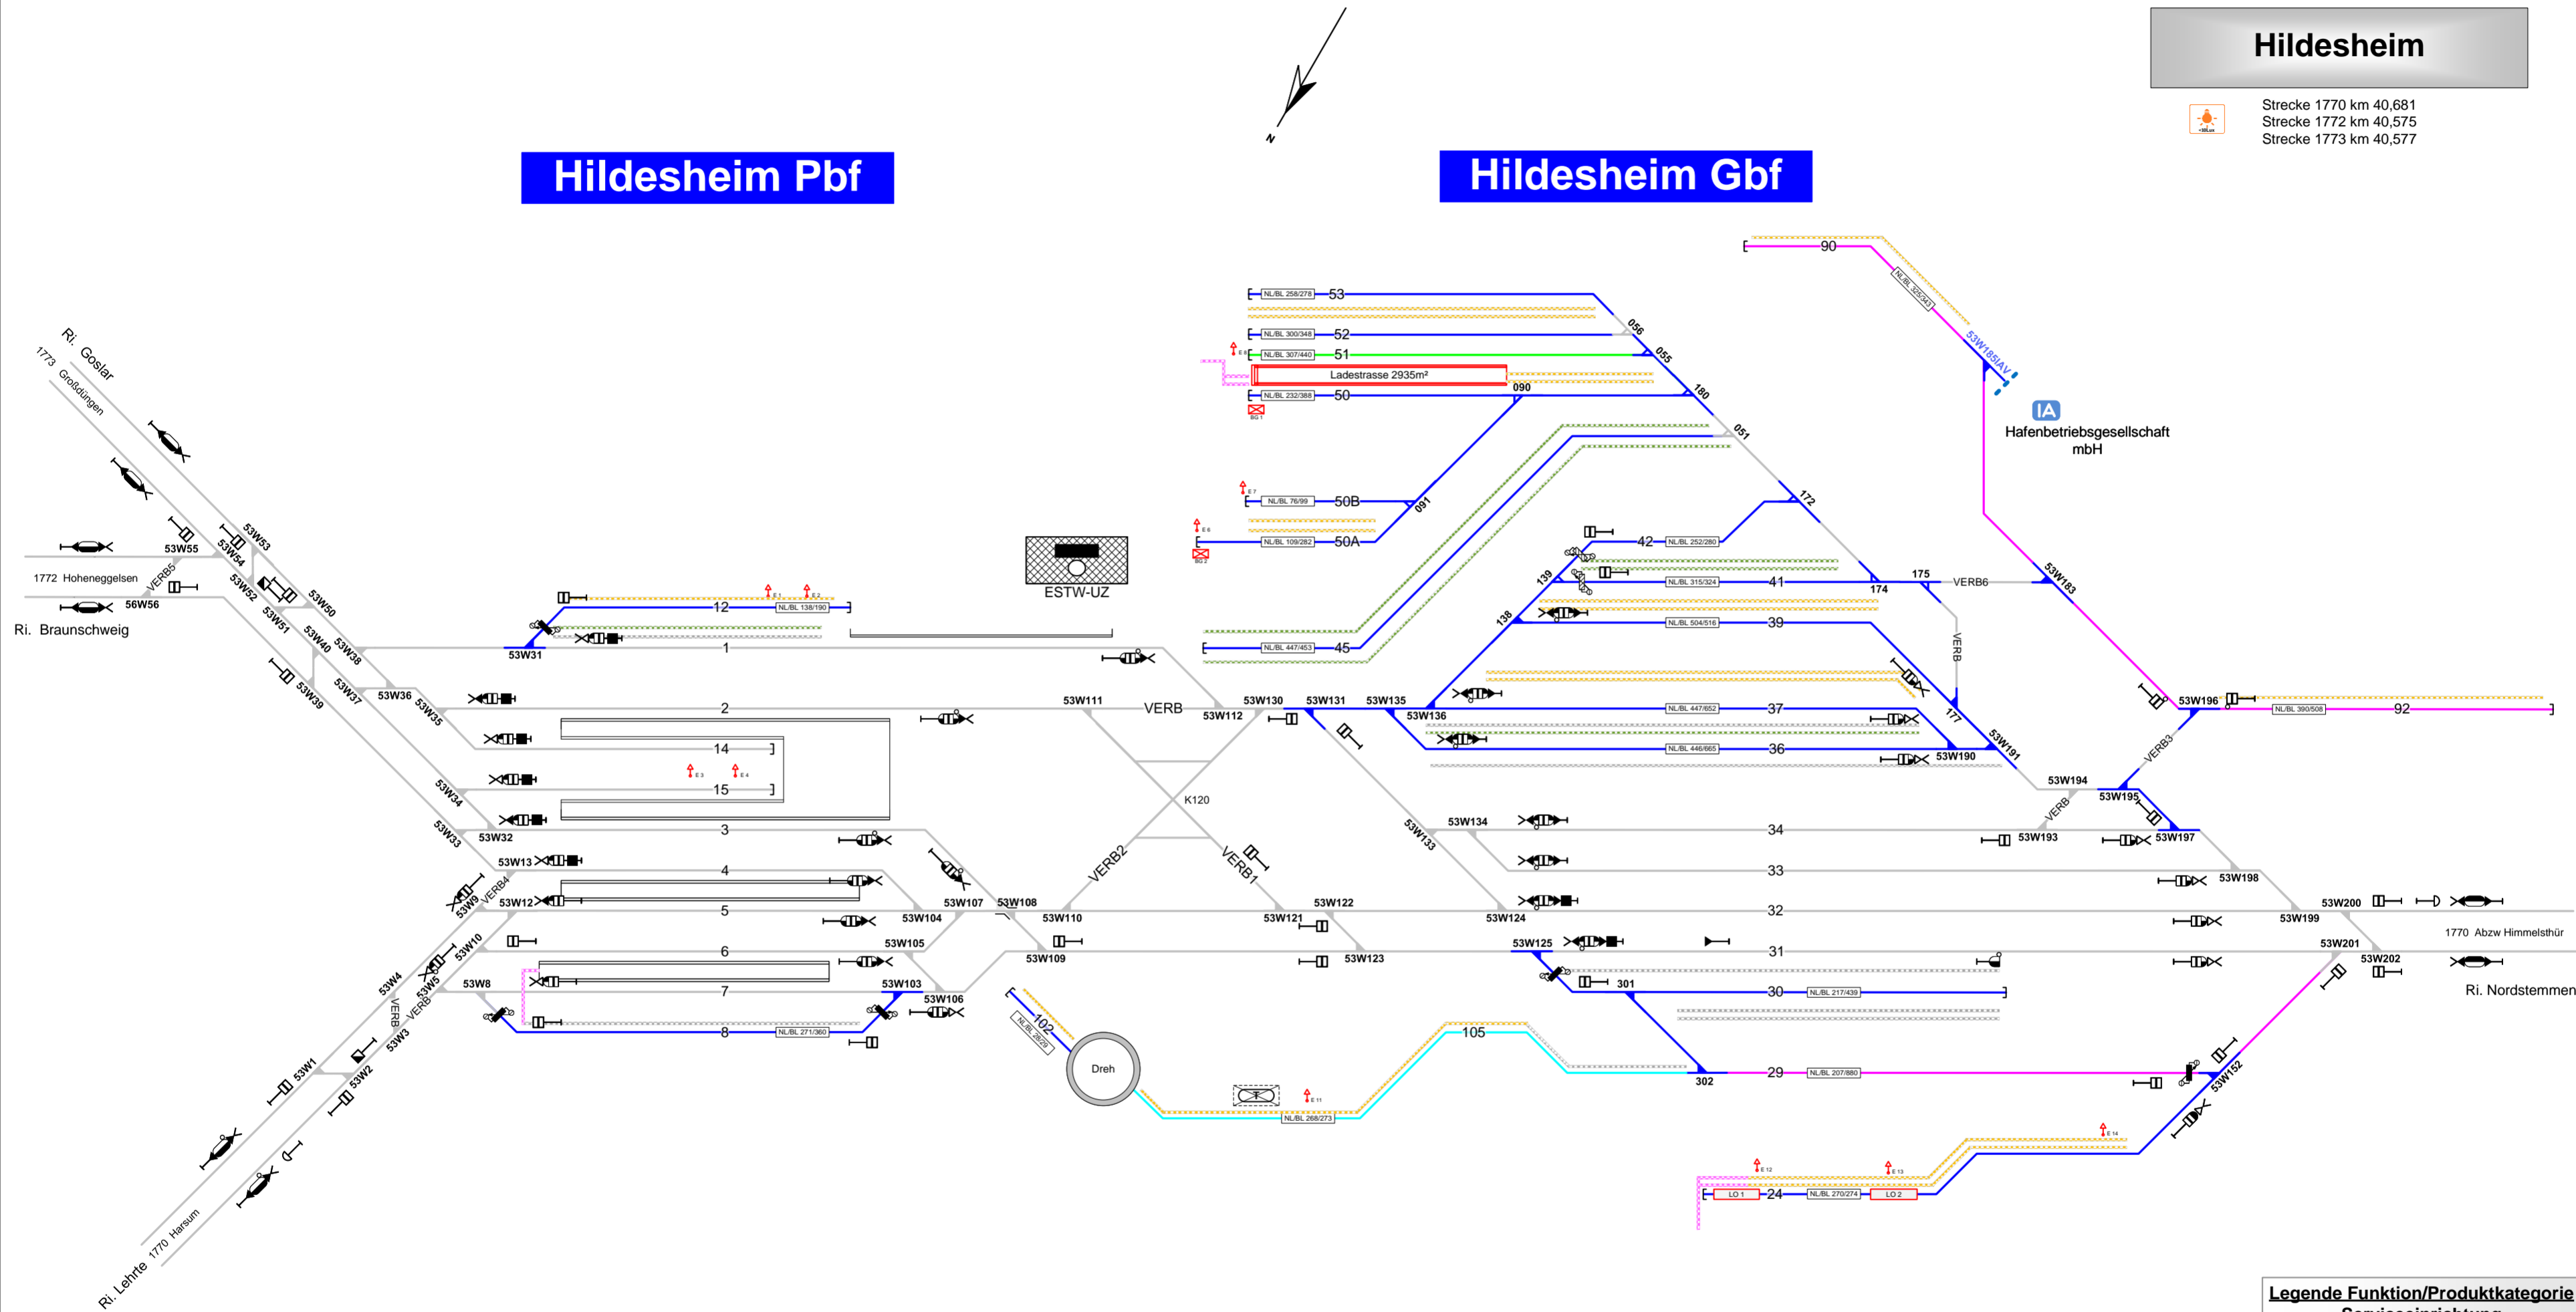

- Legende Weichen**
- ortsgestellte Weiche
 - ferngestellte Weiche
 - EOW - Weiche EOW Bereich

- Legende Wege**
- Nutzungsart der Gleiszweischenräume (Wege) ist Geschwindigkeitsabhängig. Ausweisung erfolgt gemäß aktuellen, betrieblichen Vorgaben zur Geschwindigkeit. Pro Zwischenraum werden 2 Wegearten ausgewiesen, abhängig vom betrachteten Arbeitsgleis (V = 0 km/h) und dem benachbarten Verkehrsgleis (V > 0 km/h)
- Rangierweg ≥ 1,30 m
 - Verkehrsweg ≥ 1,0 m
 - Zu-/Rand-/Überwege
 - Raum < 1,0 m
- Einbauten sind nicht dargestellt. Dies ist in der Gefährdungsbeurteilung zu beachten. Mitarbeiter sind entsprechend zu unterweisen.

- Legende Beleuchtung**
- Serviceeinrichtung ohne Beleuchtung
 - Beleuchtungsstärke < 10 Lux
 - Beleuchtungsstärke ≥ 10 Lux

- Legende Zusatzausstattung**
- E 1 - Elektrant
 - BC 11 - Bremsprobegerät
 - TA 2 - Lokabstellplatz ohne Schutzvorrichtung
 - Ladestraße 2935m² - Ladestraße

- Legende Funktion/Produktkategorie Serviceeinrichtung**
- Zugbildungsgleis
 - Dispogleis
 - Andigleis
 - Ab-/Bereitstellungsgleis
 - Ladegleis
 - Ladegleis_KV
 - Lokgleis
 - Tankgleis
 - Zuführungsgleis
 - keine Serviceeinrichtung