


Lehrte  
Strecke 1775 km 16.374

- Gleise 470-476

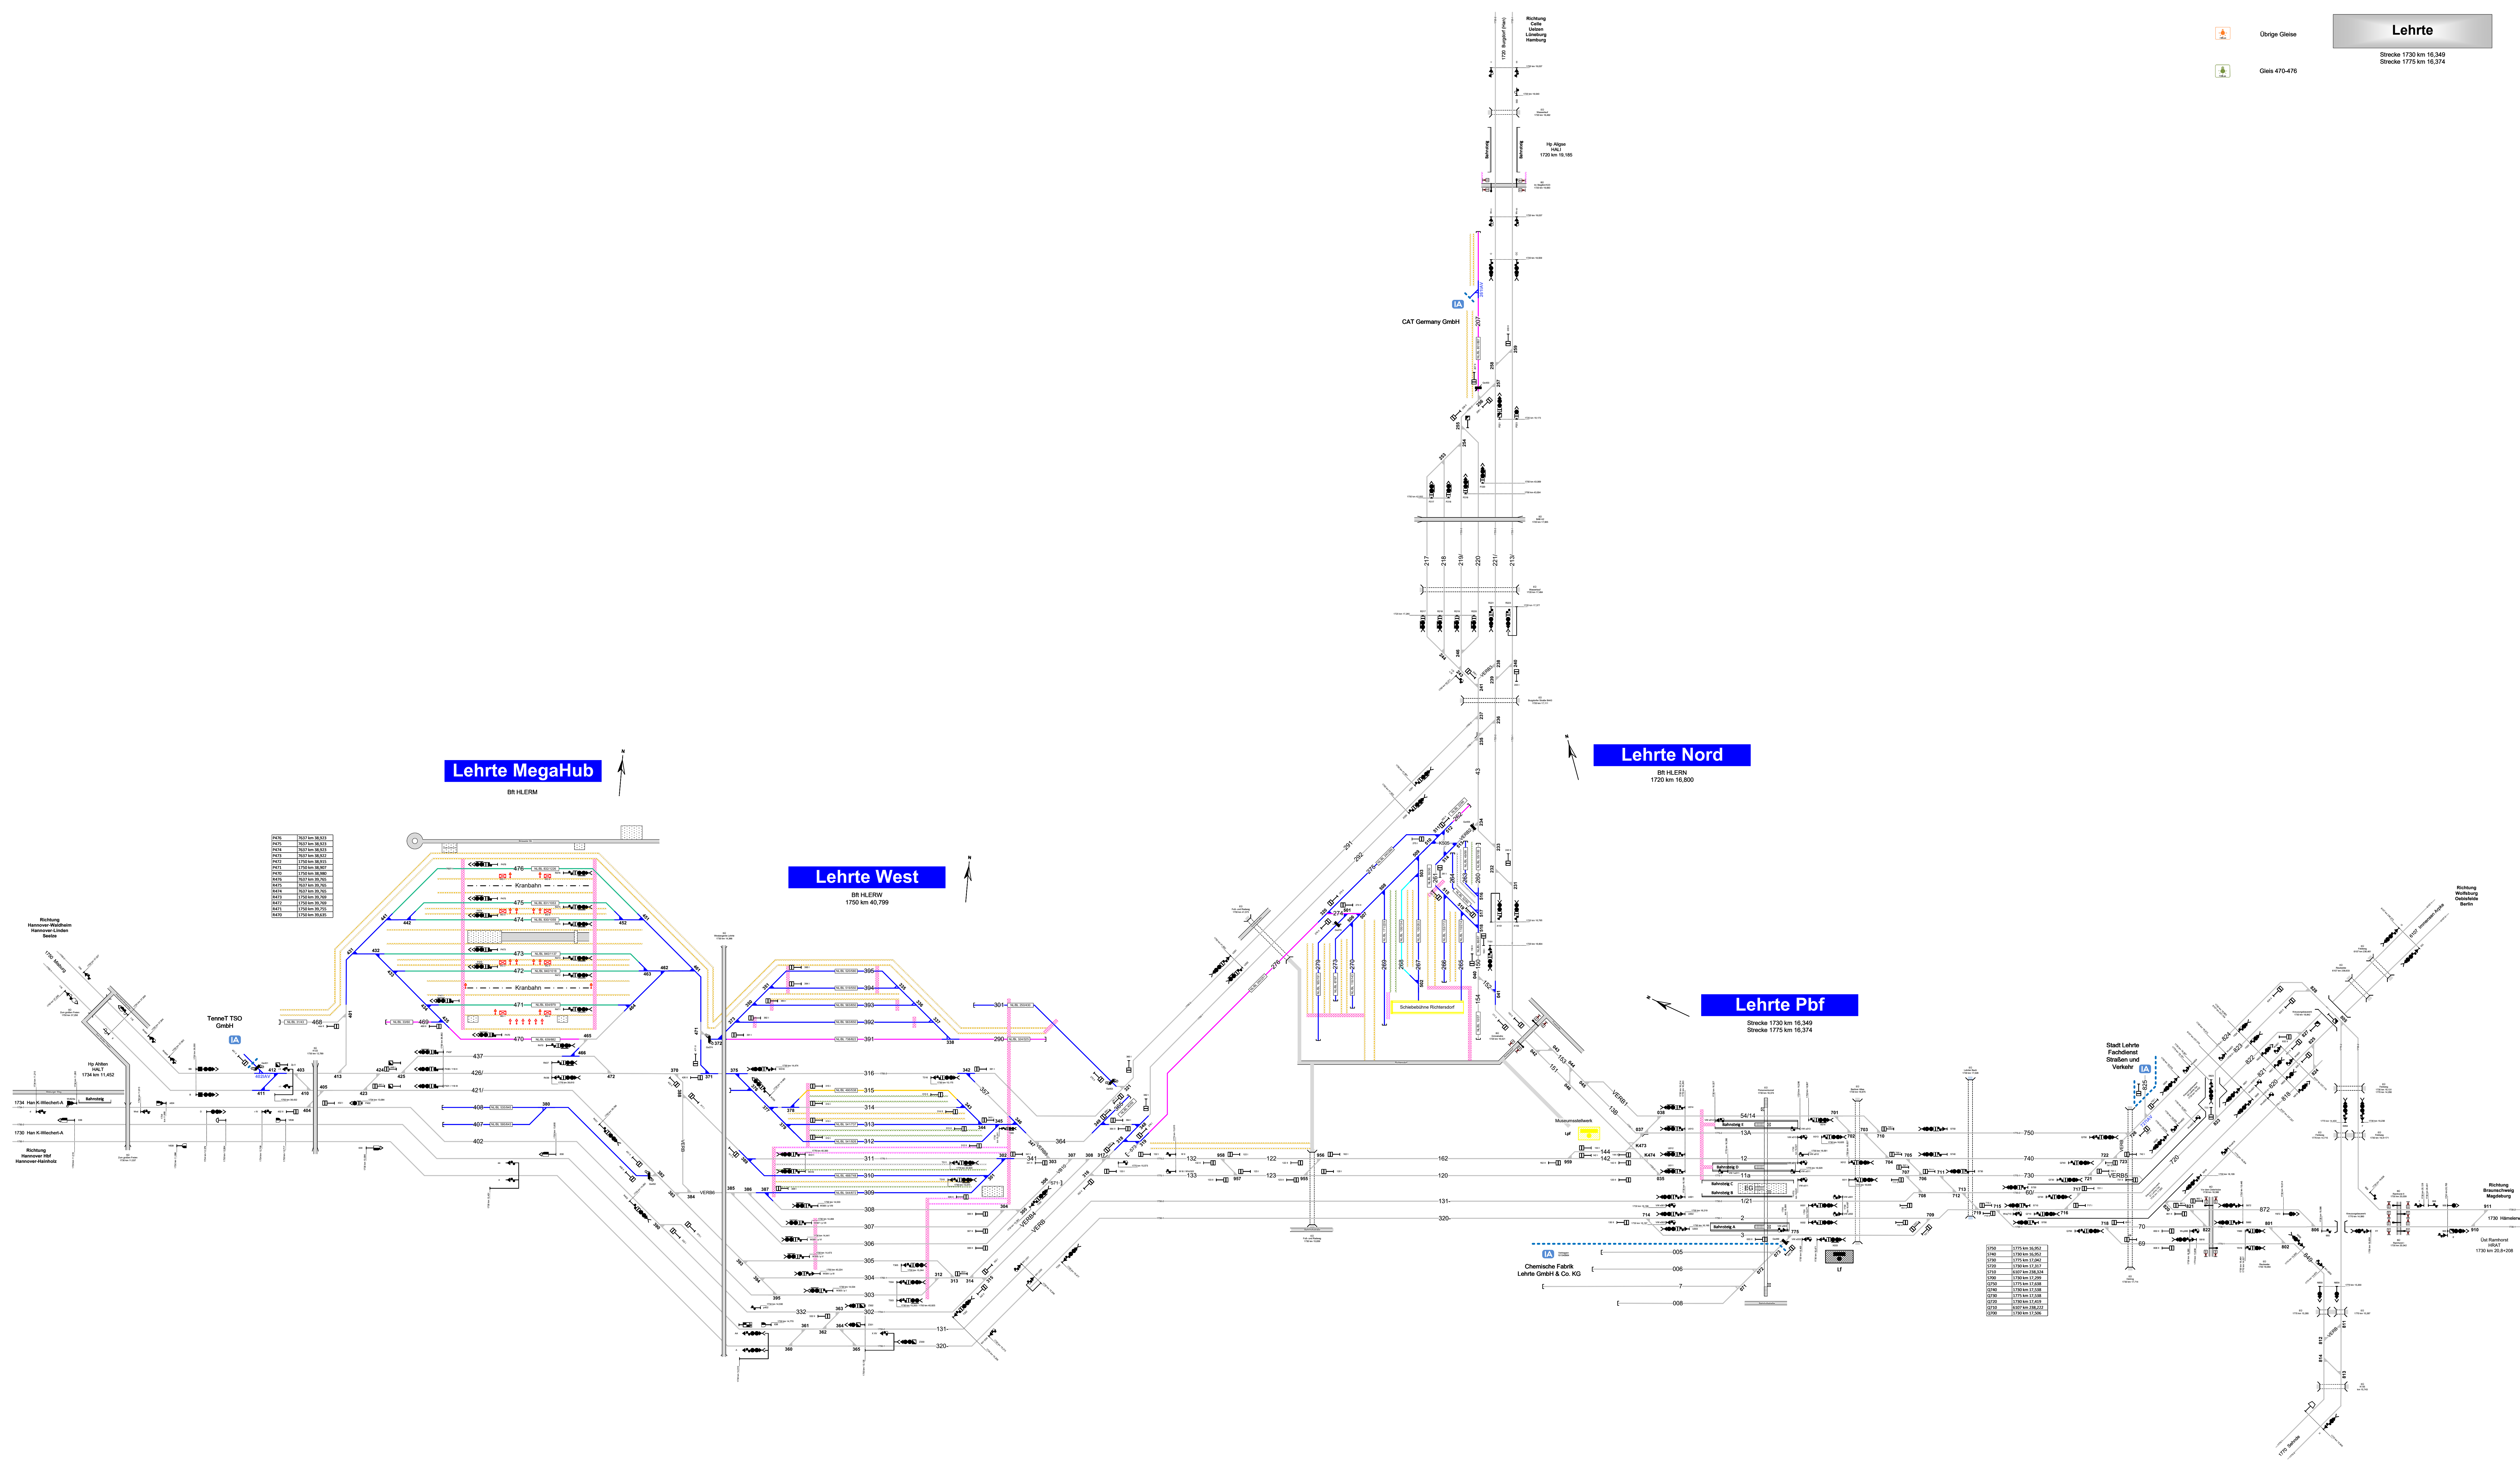


- Legende Zusatzausstattung**
- Elektrant
  - Druckluftständer
  - Bremsprobegerät

- Legende Weichen**
- ortsgestellte Weiche
  - ferngesteuerte Weiche
  - Weiche EOW Bereich

- Legende Beleuchtung**
- Serviceeinrichtung ohne Beleuchtung
  - Beleuchtungsstärke < 30 Lux
  - Beleuchtungsstärke ≥ 30 Lux

- Legende Weize**
- Verkehrsweg ≥ 1,0 m
  - Zu/Rand fahrbereit
  - Raum < 1,0 m
  - Einbauten sind nicht dargestellt. Dies ist in der Gebäudedarstellung zu beachten. Mindestens sind entsprechend zu untersuchen.

- Legende Funktion/Produktkategorie Serviceeinrichtung**
- Zugbildungsgleis
  - Dispogleis
  - Andligleis
  - Ab-/Bereitstellungsgleis
  - Ladegleis\_KV
  - Ladegleis
  - Lokgleis
  - Tankgleis
  - Zuführungsgleis
  - keine Serviceeinrichtung