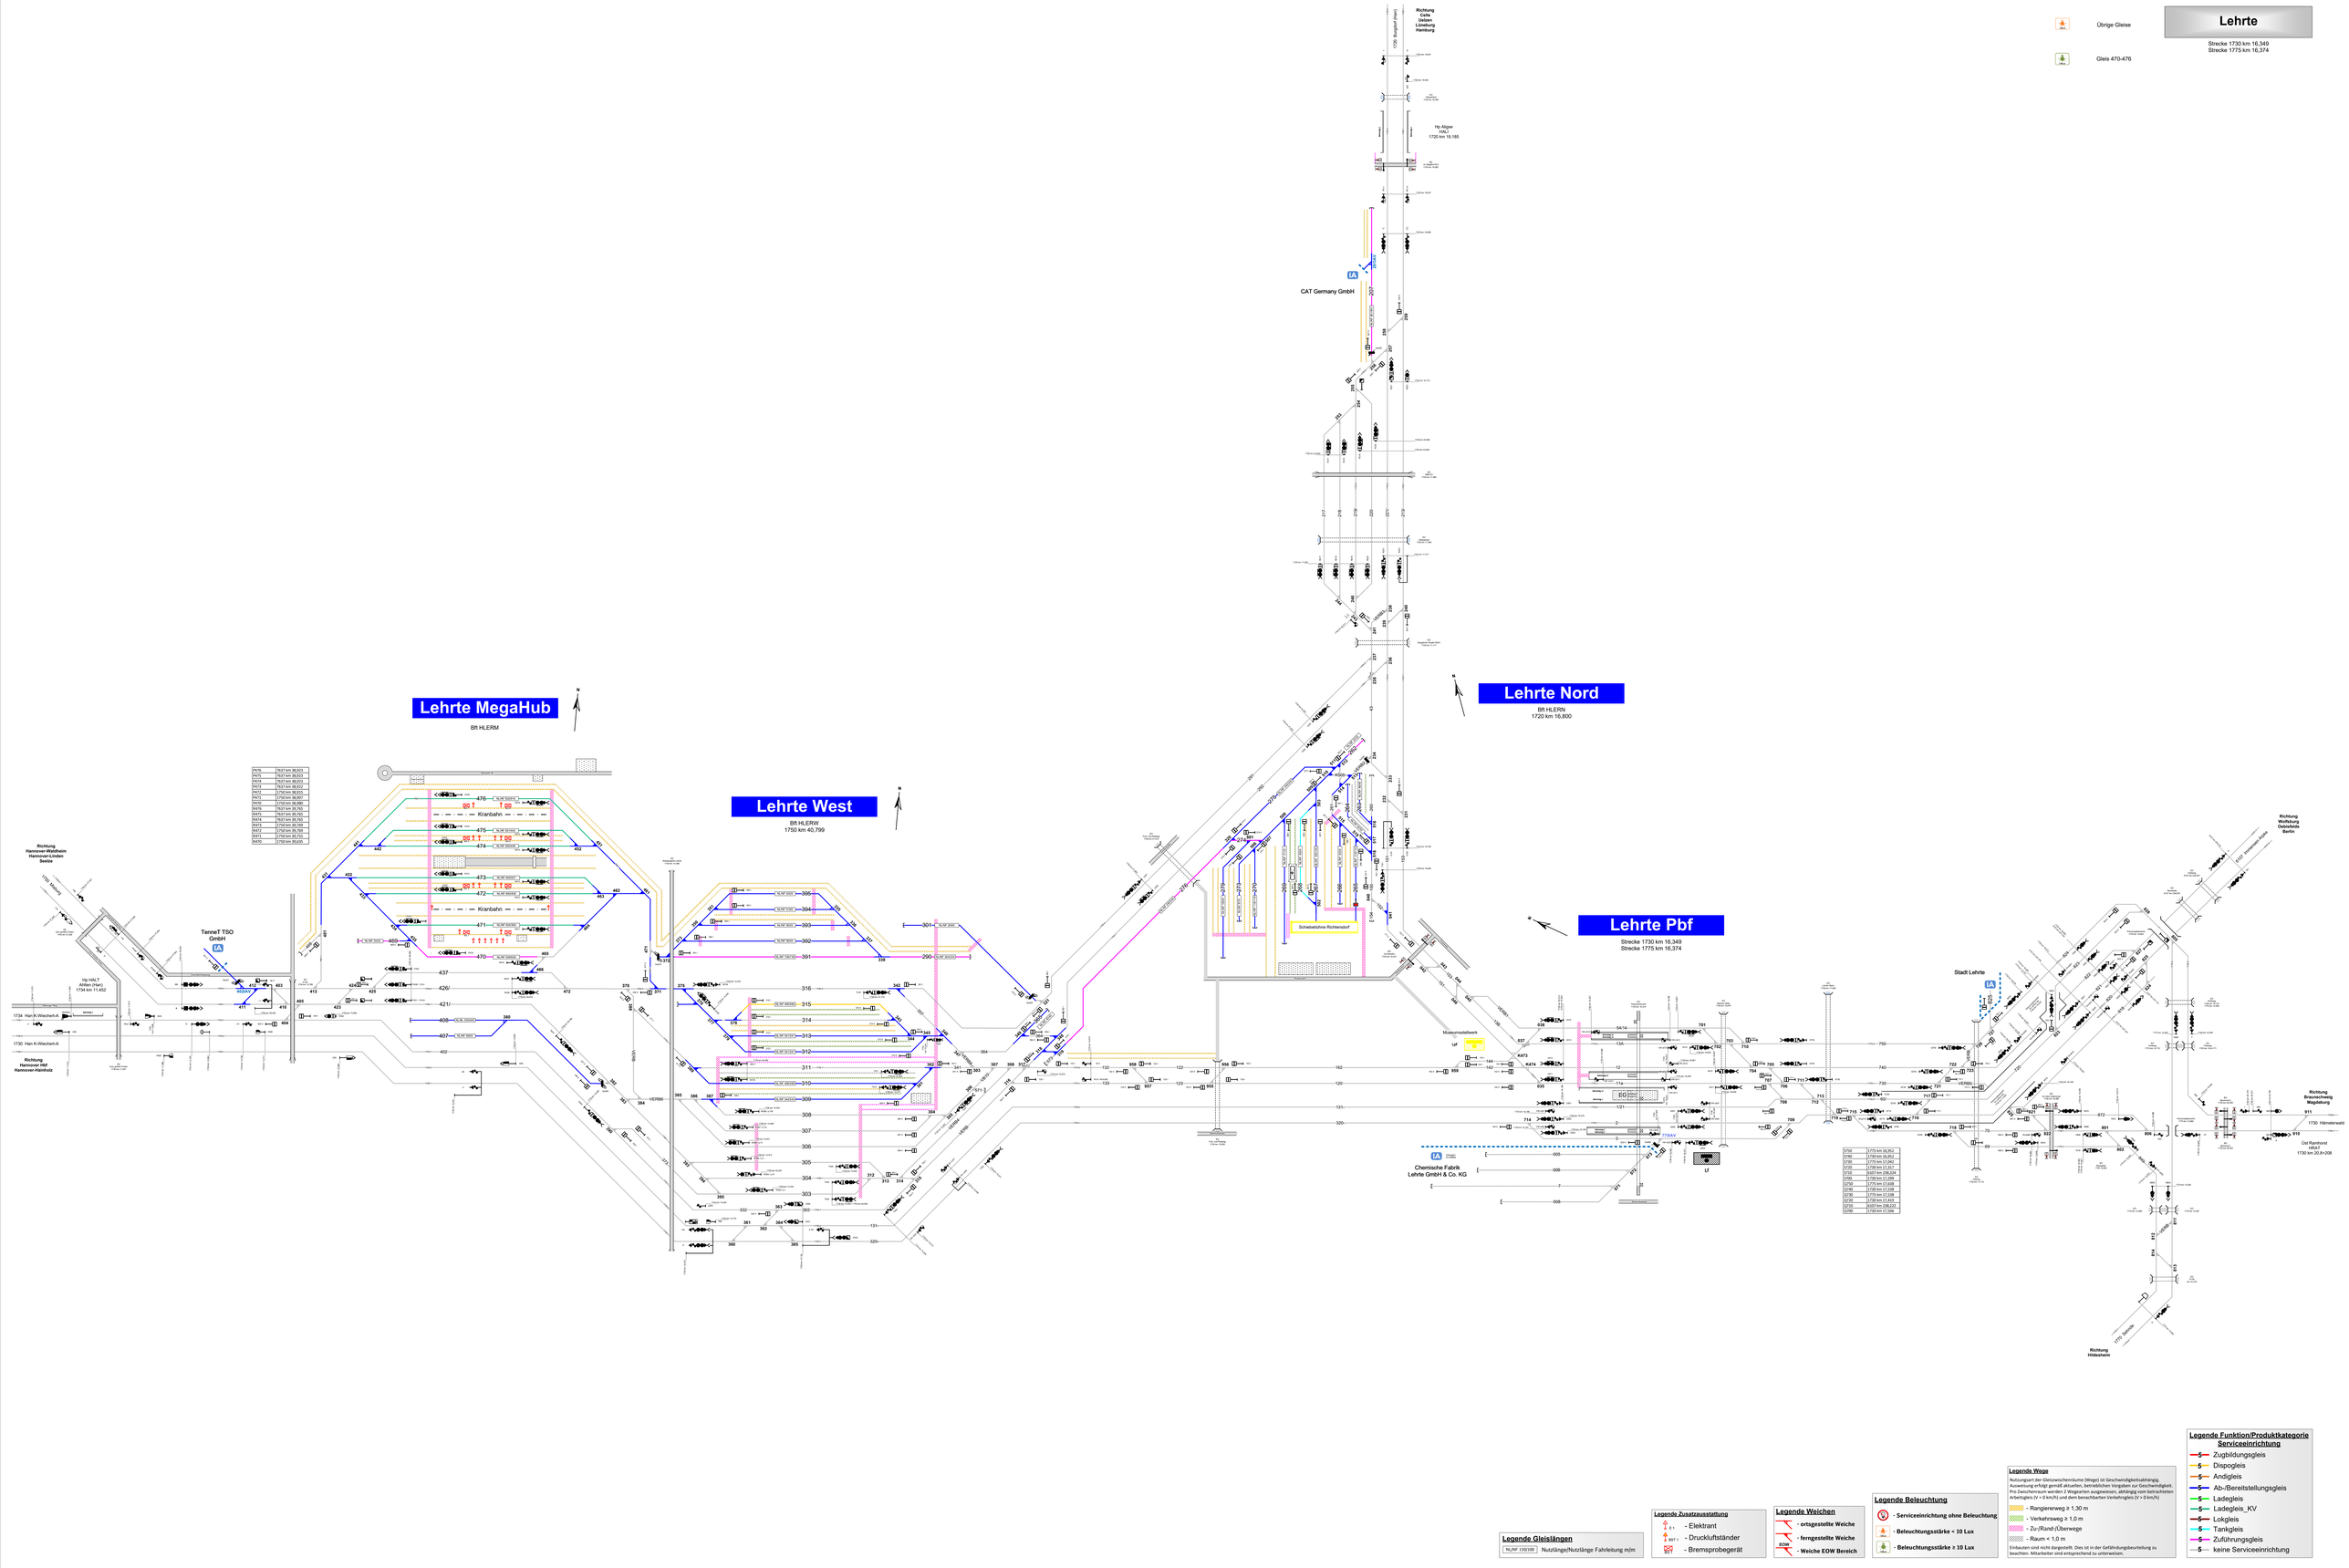

Lehrte
Strecke 1730 km 16,349
Strecke 1775 km 16,374
Übrige Gleise
Gleis 470-476
Richtung Celle Uelzen Lüneburg Hamburg
1720: Burgdorf (Hann)
Hp Alpke HALT 1720 km 18,195
CAT Germany GmbH
Lehrte Nord
Bft HLERN
1720 km 16,800
Lehrte MegaHub
Bft HLERM
Lehrte West
Bft HLERW
1750 km 40,799
Lehrte Pbf
Strecke 1730 km 16,349
Strecke 1775 km 16,374
Schiebebühne Richtensdorf
Museumsstellwerk
Chemische Fabrik Lehrte GmbH & Co. KG
Stadt Lehrte
Richtung Hannover-Wadehorn Hannover-Linden Seelze
1725: Seelze
Hp HALT Anten (Han) 1734 km 11,452
1734: Han K-Wiechen-A
1730: Han K-Wiechen-A
Richtung Hannover Hbf Hannover-Hainholz
TenneT TSO GmbH
Kranbahn
Richtung Braunschweig Magdeburg
1730: Hänselwand
Richtung Wolfsburg Helmstedt Berlin
Richtung Hildesheim
Ost Ramhorst HALT 1730 km 20,8+209
1725: Isernhagen
Legende Gleislängen
NUNF 150100 Nutzlänge/Nutzlänge Fahrleitung m/m
Legende Zusatzausstattung
- Elektrant
- Druckluftständer
- Bremsprobegerät
Legende Weichen
- ortsgestellte Weiche
- ferngestellte Weiche
- Weiche EOW Bereich
Legende Beleuchtung
- Serviceeinrichtung ohne Beleuchtung
- Beleuchtungsstärke < 10 Lux
- Beleuchtungsstärke ≥ 10 Lux
Legende Wege
Nutzungsart der Gleiszwischenräume (Wege) ist Geschwindigkeitsabhängig. Ausweisung erfolgt gemäß aktuellen, betrieblichen Vorgaben zur Geschwindigkeit. Pro Zwischenraum werden 3 Wegearten ausgewiesen, abhängig vom betrachteten Arbeitsgleis (V = 0 km/h) und dem benachbarten Verkehrsgleis (V > 0 km/h)
- Rangierweg ≥ 1,30 m
- Verkehrsweg ≥ 1,0 m
- Zu-/Rand-/Überwege
- Raum < 1,0 m
Einbauten sind nicht dargestellt. Dies ist in der Gefährdungsbeurteilung zu beachten. Mitarbeiter sind entsprechend zu unterweisen.
Legende Funktion/Produktkategorie Serviceeinrichtung
- Zugbildungsgleis
- Dispogleis
- Andigleis
- Ab-/Bereitstellungsgleis
- Ladegleis
- Ladegleis_KV
- Lokgleis
- Tankgleis
- Zuführungsgleis
- keine Serviceeinrichtung