

Serviceeinrichtungen



Legende Funktion/Produktkategorie

Serviceeinrichtung

- 5 Zugbildungsgeleis
- 5 DispoGLEIS
- 5 AndigLEIS
- 5 Ab-/Bereitstellungsgeleis
- 5 LadegLEIS_KV
- 5 LokGLEIS
- 5 TankGLEIS
- 5 Zuführungsgeleis
- 5 keine Serviceeinrichtung

Legende Beleuchtung

- Serviceeinrichtung ohne Beleuchtung
- Beleuchtungsstärke < 10 Lux
- Beleuchtungsstärke ≥ 10 Lux

Legende Wege

Nutzung der Gleisverkehrsfläche (Wege) ist Geschwindigkeitsabhängig. Ausweisung erfolgt gemäß aktueller betrieblicher Vorgaben zur Geschwindigkeit. Pro Zwischenraum werden 2 Wegarten ausgewiesen, abhängig vom betrachteten Abseglängen (< 0 km/h) und dem betrachteten Verkehrsraum (> 0 km/h).


- 5 Rangierweg ≥ 1,30 m
- 5 Verkehrsraum ≥ 1,0 m
- 5 Zur/Rand/Überwege
- 5 Raum < 1,0 m

Legende Weichen

- ortsgestellte Weiche
- ferngestellte Weiche
- Weiche EOW Bereich

Legende Zusatzausstattung

- E 1 - Elektrant
- WF 1 - Wasserfüllständer
- Richtunggleisbremse
- Lokabtriebsplatz ohne Schutzvorrichtung

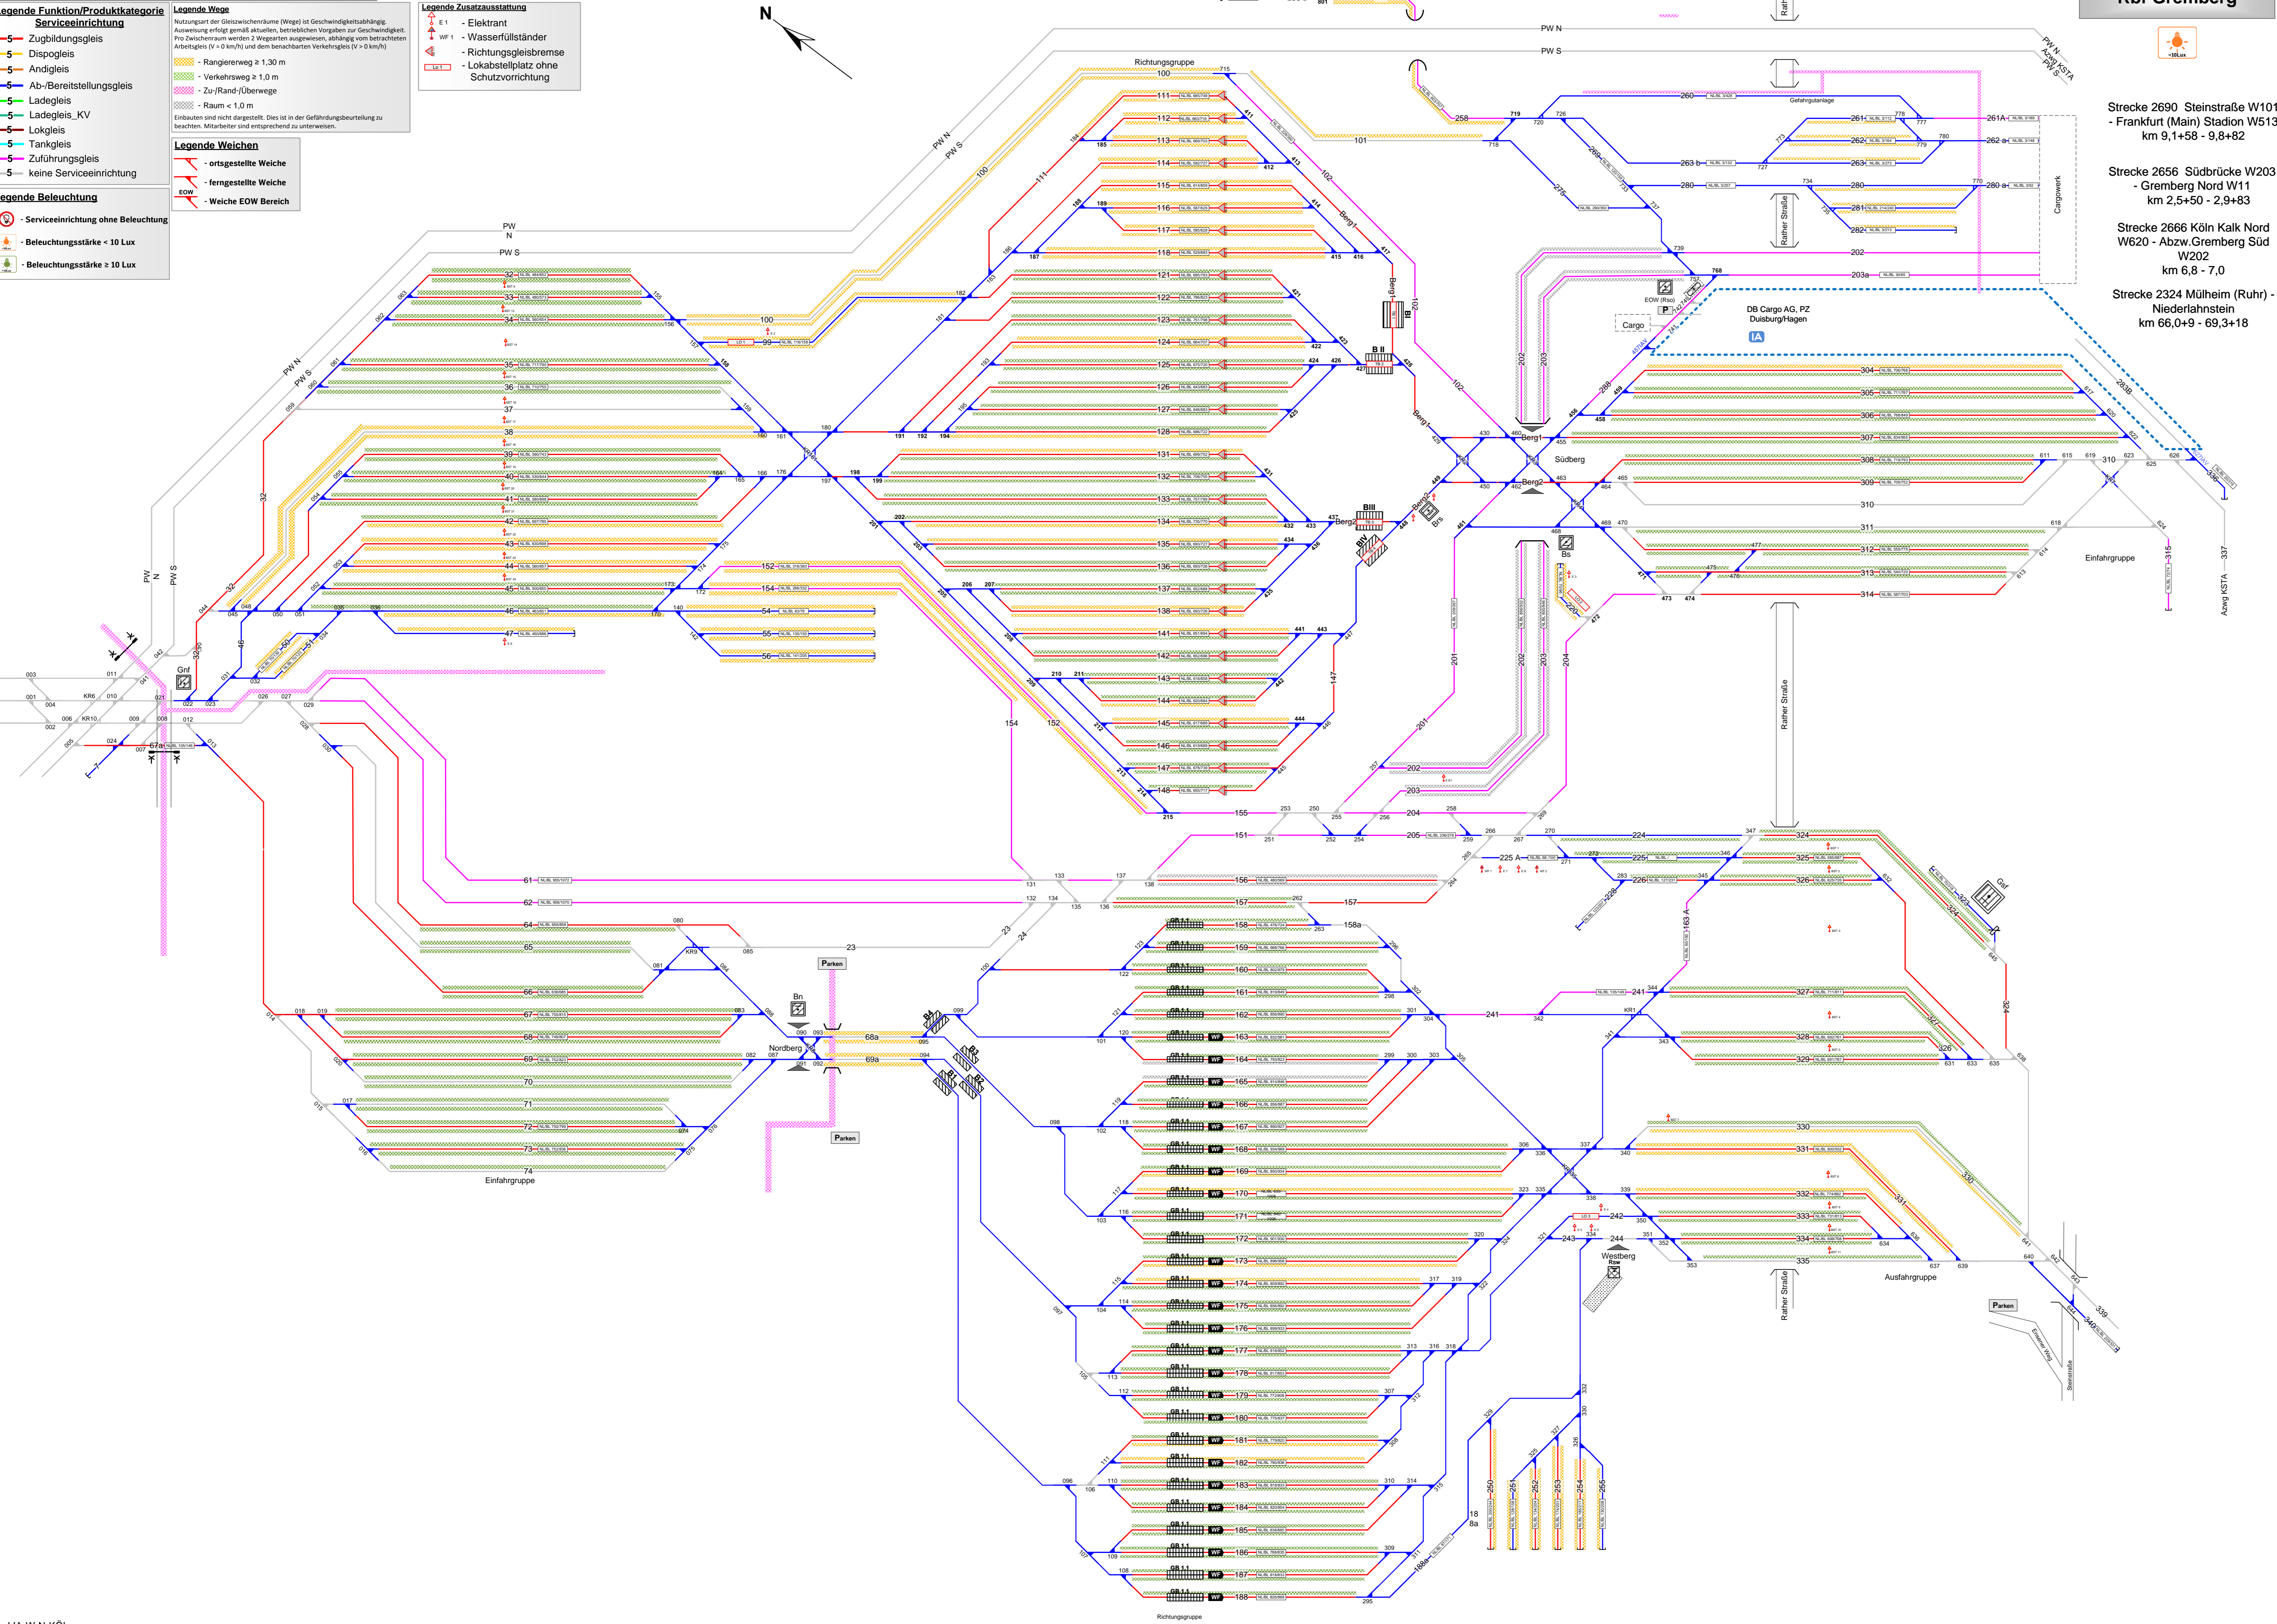

Rbf Gremberg

- Strecke 2690 Steinstraße W101 - Frankfurt (Main) Stadion W513 km 9,1+58 - 9,8+82
- Strecke 2656 Südbrücke W203 - Gremberg Nord W11 km 2,5+50 - 2,9+83
- Strecke 2666 Köln Kalk Nord W620 - Abzw.Gremberg Süd W202 km 6,8 - 7,0
- Strecke 2324 Mülheim (Ruhr) - Niederlahnstein km 66,0+9 - 69,3+18