
Serviceeinrichtungen

DB InfraGO

Köln Hbf

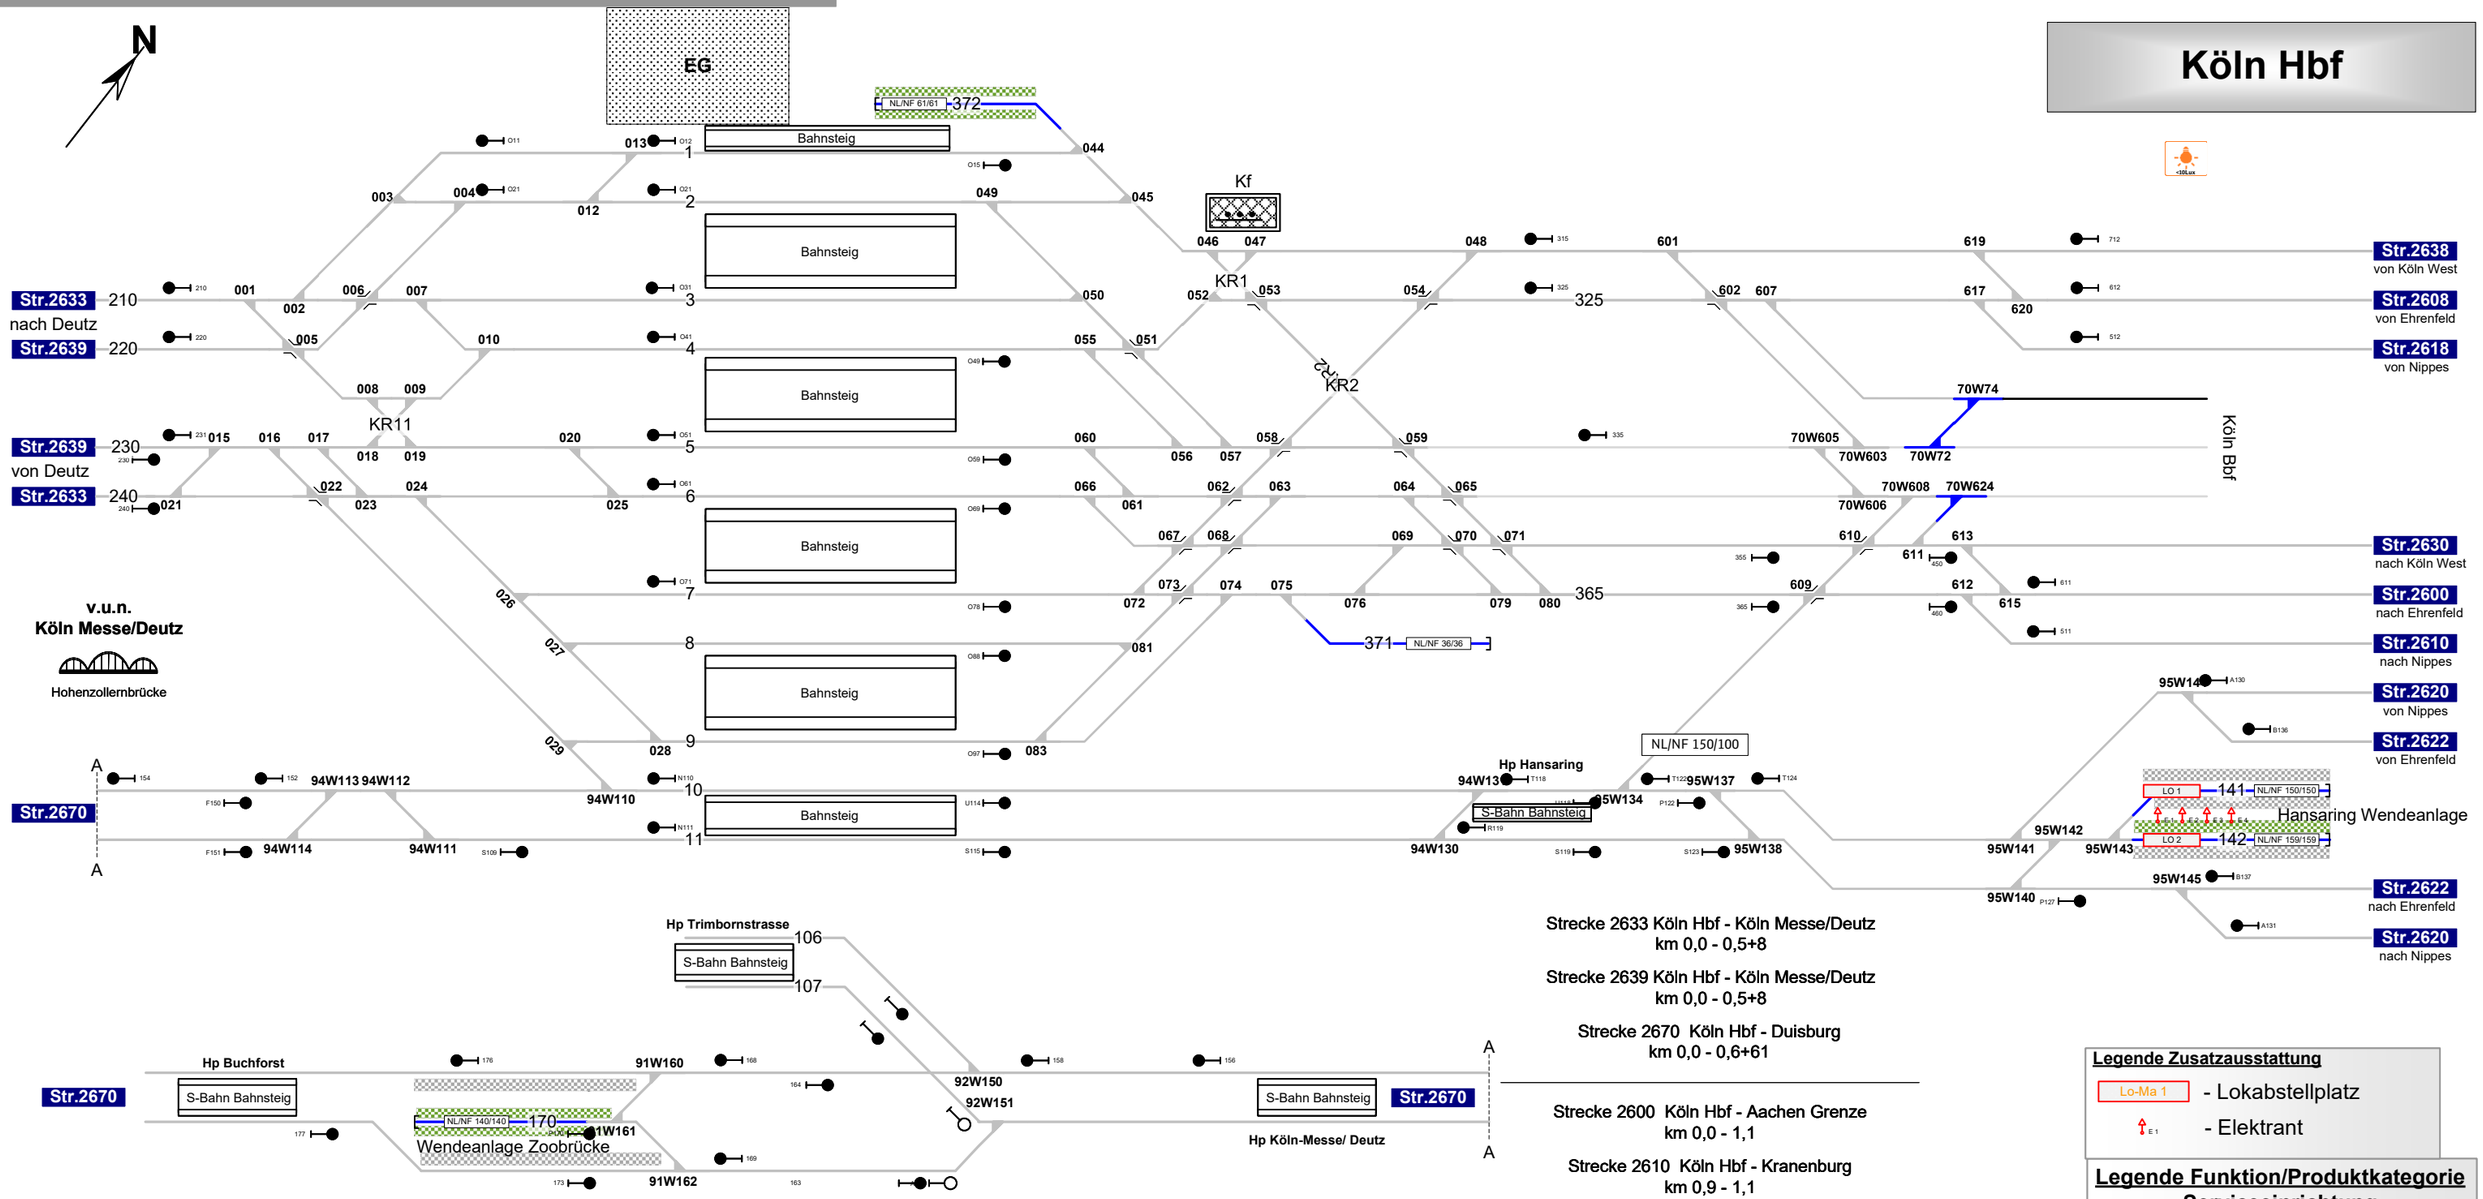

Strecke 2633 Köln Hbf - Köln Messe/Deutz
km 0,0 - 0,5+8

Strecke 2639 Köln Hbf - Köln Messe/Deutz
km 0,0 - 0,5+8

Strecke 2670 Köln Hbf - Duisburg
km 0,0 - 0,6+61

Strecke 2600 Köln Hbf - Aachen Grenze
km 0,0 - 1,1

Strecke 2610 Köln Hbf - Kranenburg
km 0,9 - 1,1

Strecke 2620 Köln Hbf - Worringen
km 0,8 - 1,6+72

Strecke 2630 Köln Hbf - Bingen
km -0,2+6 - 0,6+3

Legende Zusatzausstattung

Lo-Ma 1 - Lokabstellplatz

E 1 - Elektrant

Legende Funktion/Produktkategorie Serviceeinrichtung

- 5 Zugbildungsgleis
- 5 Dispogleis
- 5 Andigleis
- 5 Ab-/Bereitstellungsgleis
- 5 Ladegleis
- 5 Ladegleis_KV
- 5 Lokgleis
- 5 Tankgleis
- 5 Zuführungsgleis
- 5 keine Serviceeinrichtung

Legende Gleislängen

NL/NF 150/100 Nutzlänge/Nutzlänge Fahrleitung m/m

Legende Weichen

- ortsgestellte Weiche
- ferngestellte Weiche
- EOW - Weiche EOW Bereich

Legende Wege

Nutzungsart der Gleiszwischenräume (Wege) ist Geschwindigkeitsabhängig. Ausweisung erfolgt gemäß aktuellen, betrieblichen Vorgaben zur Geschwindigkeit. Pro Zwischenraum werden 2 Wegearten ausgewiesen, abhängig vom betrachteten Arbeitsgleis (V = 0 km/h) und dem benachbarten Verkehrsgleis (V > 0 km/h)

- Rangiererweg ≥ 1,30 m
- Verkehrsweg ≥ 1,0 m
- Zu-/Rand-/Überwege
- Raum < 1,0 m

Einbauten sind nicht dargestellt. Dies ist in der Gefährdungsbeurteilung zu beachten. Mitarbeiter sind entsprechend zu unterweisen.

Legende Beleuchtung

- Serviceeinrichtung ohne Beleuchtung
- Beleuchtungsstärke < 10 Lux
- Beleuchtungsstärke ≥ 10 Lux