

Legende Wege

Nutzungsart der Gleiswischenräume (Wege) ist Geschwindigkeitsabhängig.
Ausweisung erfolgt gemäß aktuellen, betrieblichen Vorgaben zur Geschwindigkeit.
Pro Zeichenraum werden 2 Weigarten ausgewiesen, abhängig vom betrachteten Arbeitsgleis (V = 0 km/h) und dem benachbarten Verkehrsgleis (V > 0 km/h)

- Rangierweg ≥ 1,30 m
- Verkehrsweg ≥ 1,0 m
- Zu-/Rand-/Überwege
- Raum < 1,0 m

Einbauten sind nicht dargestellt. Dies ist in der Gefährdungsbeurteilung zu beachten. Mitarbeiter sind entsprechend zu unterweisen.

Legende Zusatzausstattung

- OST 1 - Druckluftständer
- LOWA 2 - Tr-Arbeitsplatz mit Absorptionsmatte
- TB SL - Talbremse
- WV - Gleiswaage

Legende Funktion/Produktkategorie Serviceeinrichtung


- Zugbildungsgleis
- Dispogleis
- Andigleis
- Ab-/Bereitstellungsgleis
- Ladegleis
- Ladegleis_KV
- Lokgleis
- Tankgleis
- Zuführungsgleis
- keine Serviceeinrichtung

Legende Beleuchtung

- Serviceeinrichtung ohne Beleuchtung
- Beleuchtungsstärke < 10 Lux
- Beleuchtungsstärke ≥ 10 Lux

Legende Weichen

- ortsgestellte Weiche
- ferngestellte Weiche
- Weiche EOW Bereich

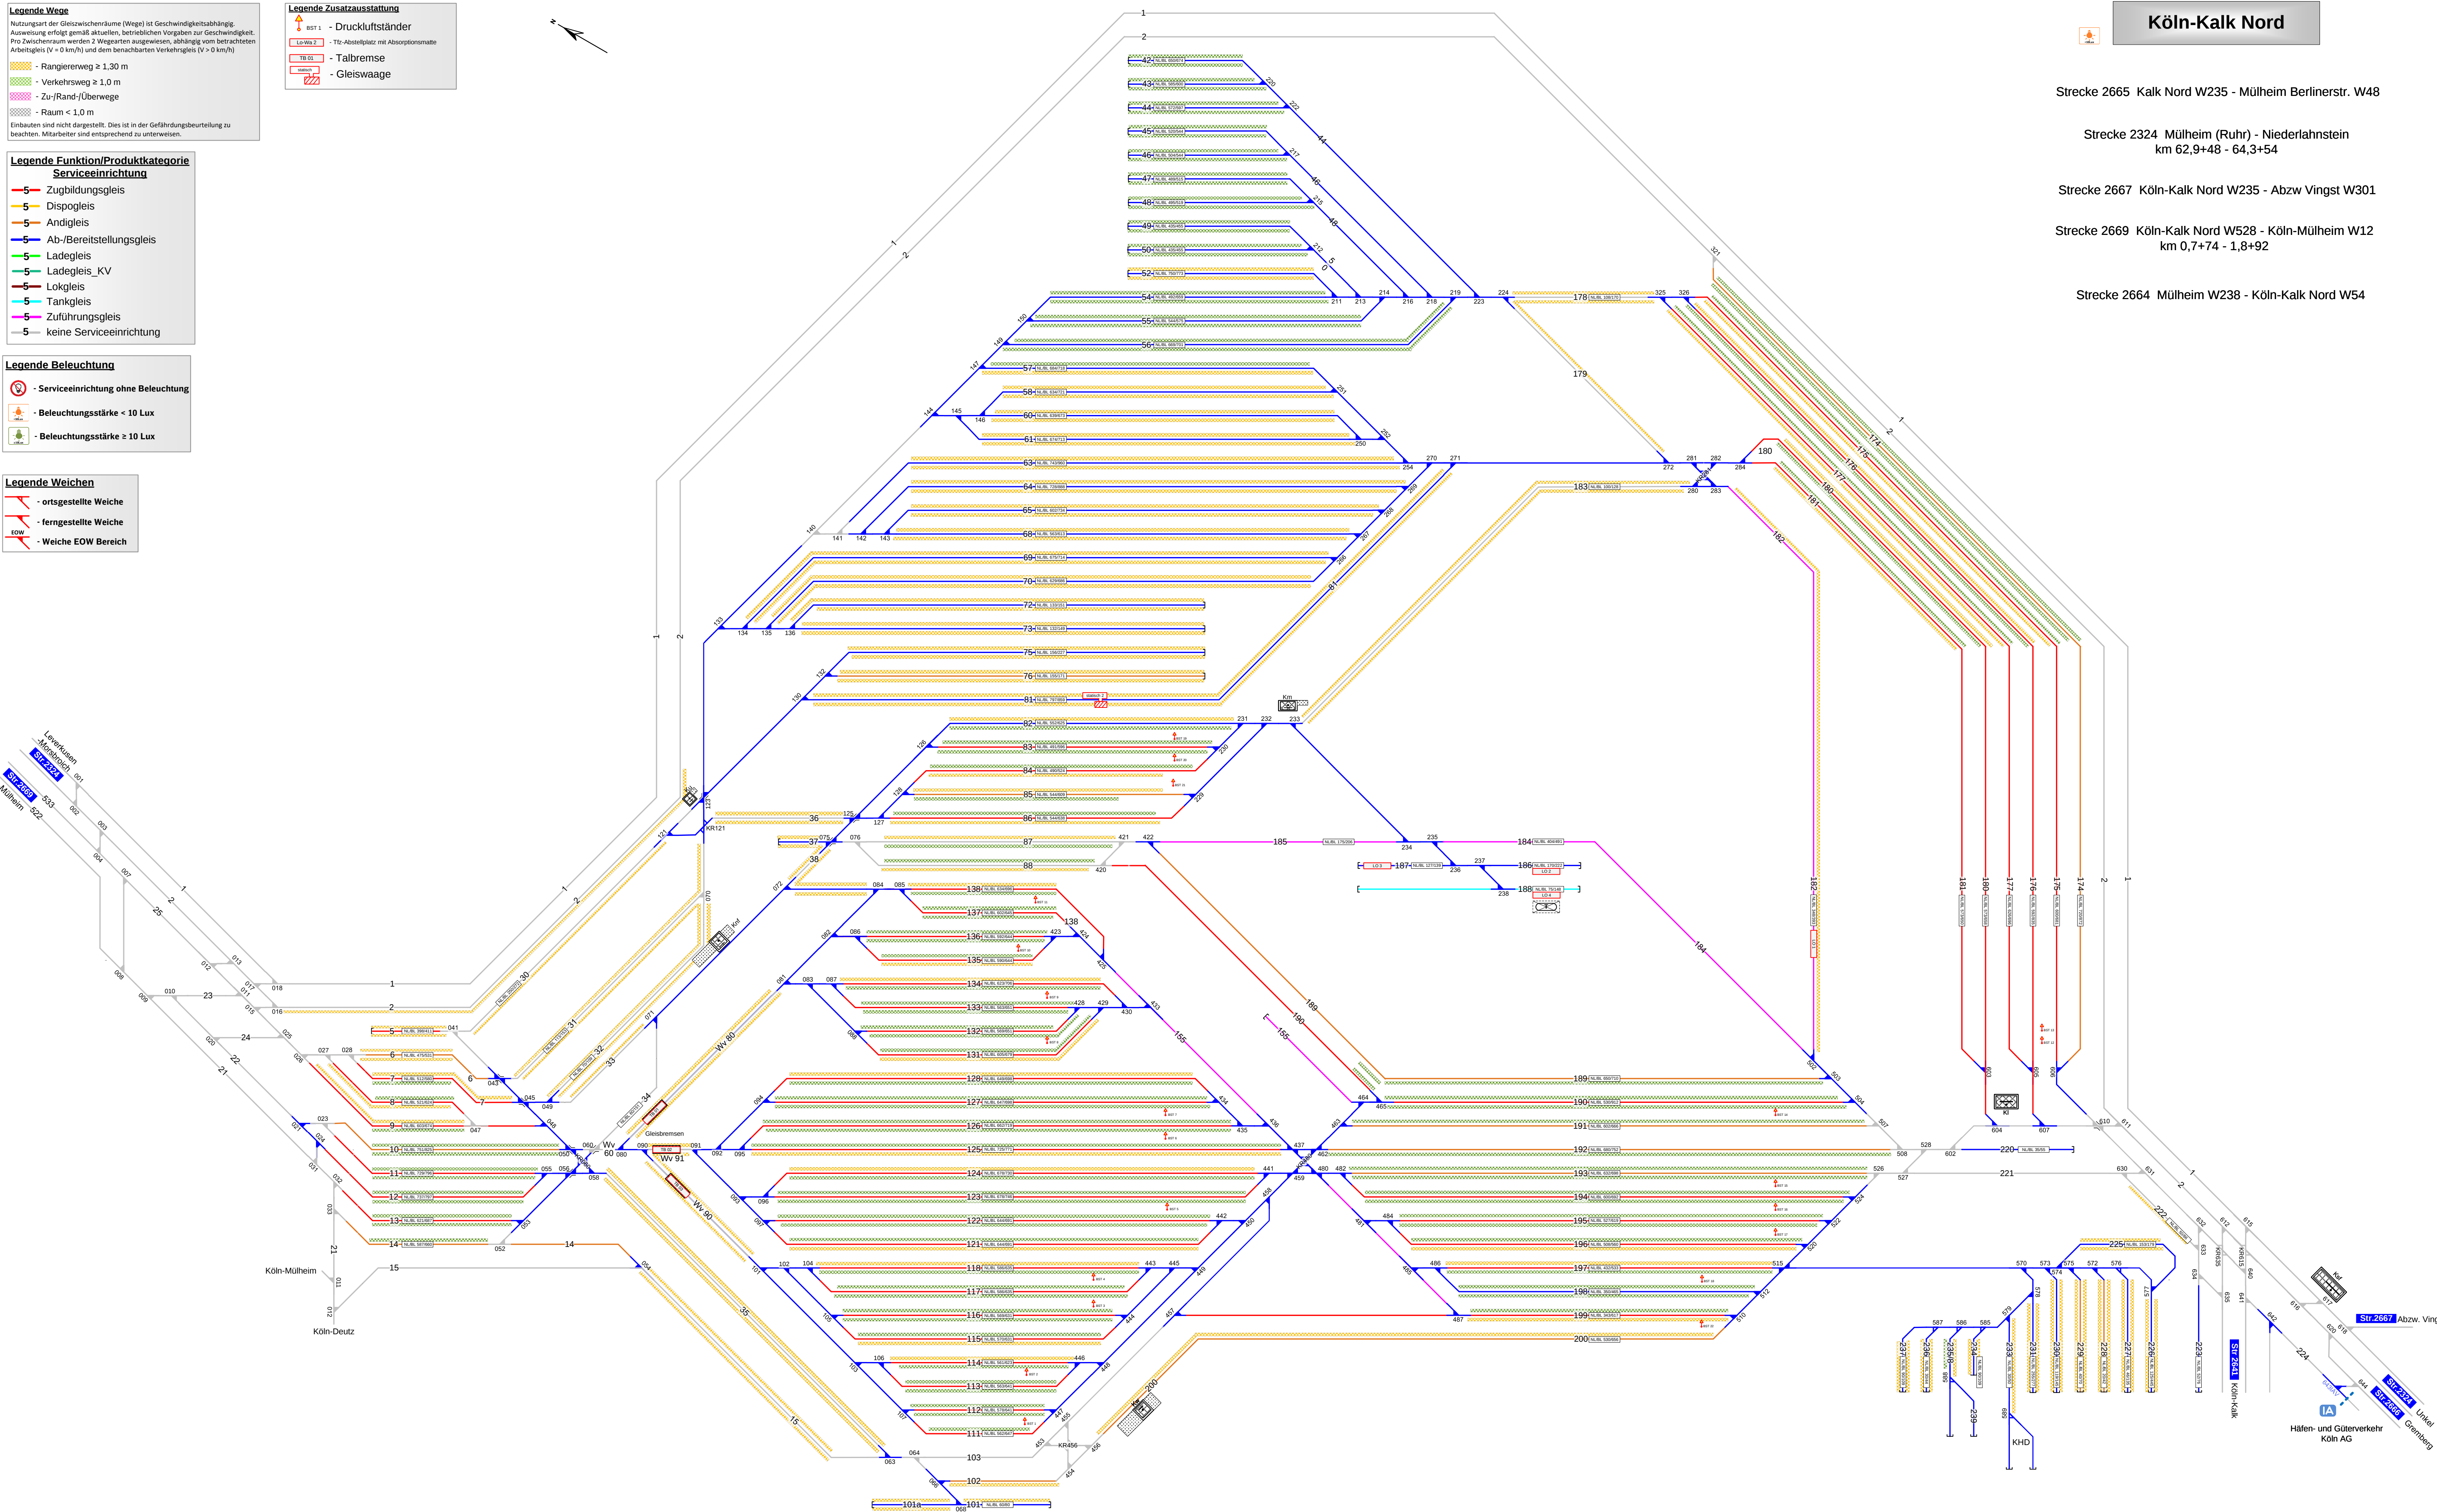

Köln-Kalk Nord

Strecke 2665 Kalk Nord W235 - Mülheim Berlinerstr. W48

Strecke 2324 Mülheim (Ruhr) - Niederlahnstein
km 62,9+48 - 64,3+54

Strecke 2667 Köln-Kalk Nord W235 - Abzw Vingst W301

Strecke 2669 Köln-Kalk Nord W528 - Köln-Mülheim W12
km 0,7+74 - 1,8+92

Strecke 2664 Mülheim W238 - Köln-Kalk Nord W54