Serviceeinrichtungen


DB InfraGO

Legende Beleuchtung

- Serviceeinrichtung ohne Beleuchtung
- Beleuchtungsstärke < 10 Lux
- Beleuchtungsstärke ≥ 10 Lux

Legende Weichen

- ortsgestellte Weiche
- ferngestellte Weiche
- Weiche EOW Bereich

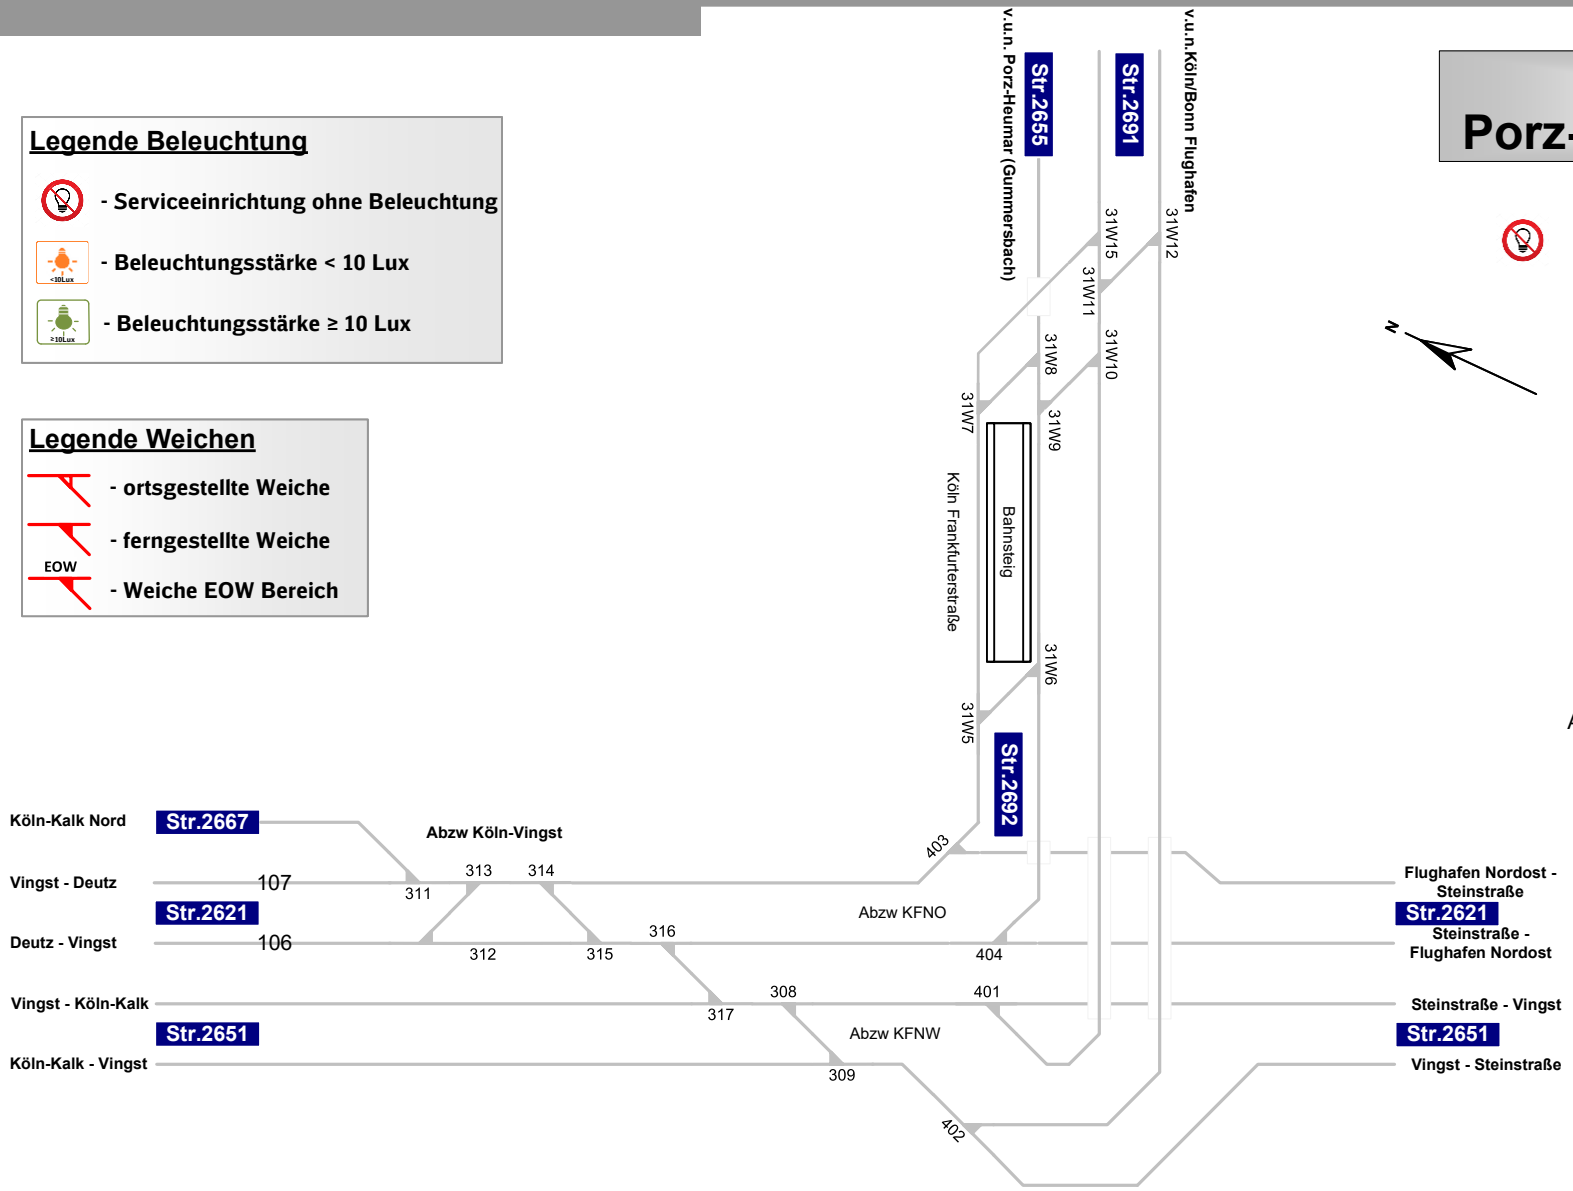

Abzw Köln-Vingst Porz-Heumar Frankfurterstr.

Strecke 2621
Köln Posthof - Abzweig Steinstraße
km 2,7+45 - 3,5+31

Strecke 2651
Köln Messe-Gießen
km. 4,1-6,52

Strecke 2667
Köln Kalk Nord - Vingst
km 1,2+92 - 1,8+15

Strecke 2655
Frankfurterstraße – Porz Heumar

Strecke 2692
Köln Flughafen W404 - Frankfurterstraße 31W6

Strecke 2691
Abzw. Köln Flughafen Nordwest, W401 - Porz Wahn, W314

Legende Funktion/Produktkategorie Serviceeinrichtung

- Zugbildungsgleis
- Dispogleis
- Andigleis
- Ab-/Bereitstellungsgleis
- Ladegleis
- Ladegleis_KV
- Lokgleis
- Tankgleis
- Zuführungsgleis
- keine Serviceeinrichtung