Serviceeinrichtungen

Blumenberg LBLG

Legende Funktion/Produktkategorie Serviceeinrichtung

- Zugbildungsgleis
- Dispogleis
- Andigleis
- Ab-/Bereitstellungsgleis
- Ladegleis
- Ladegleis_KV
- Lokgleis
- Tankgleis
- Zuführungsgleis
- keine Serviceeinrichtung

Legende Weichen
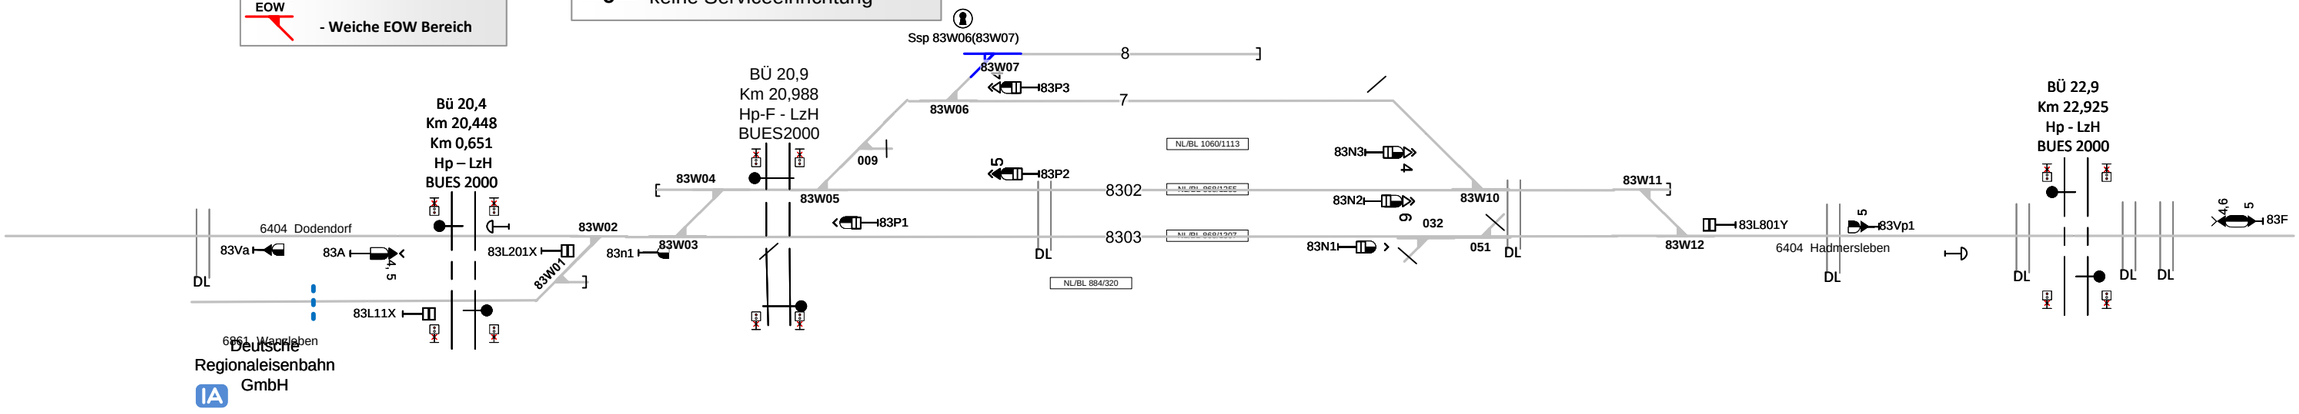
- ortsgestellte Weiche
- ferngestellte Weiche
- EOW – Weiche EOW Bereich