


Serviceeinrichtungen

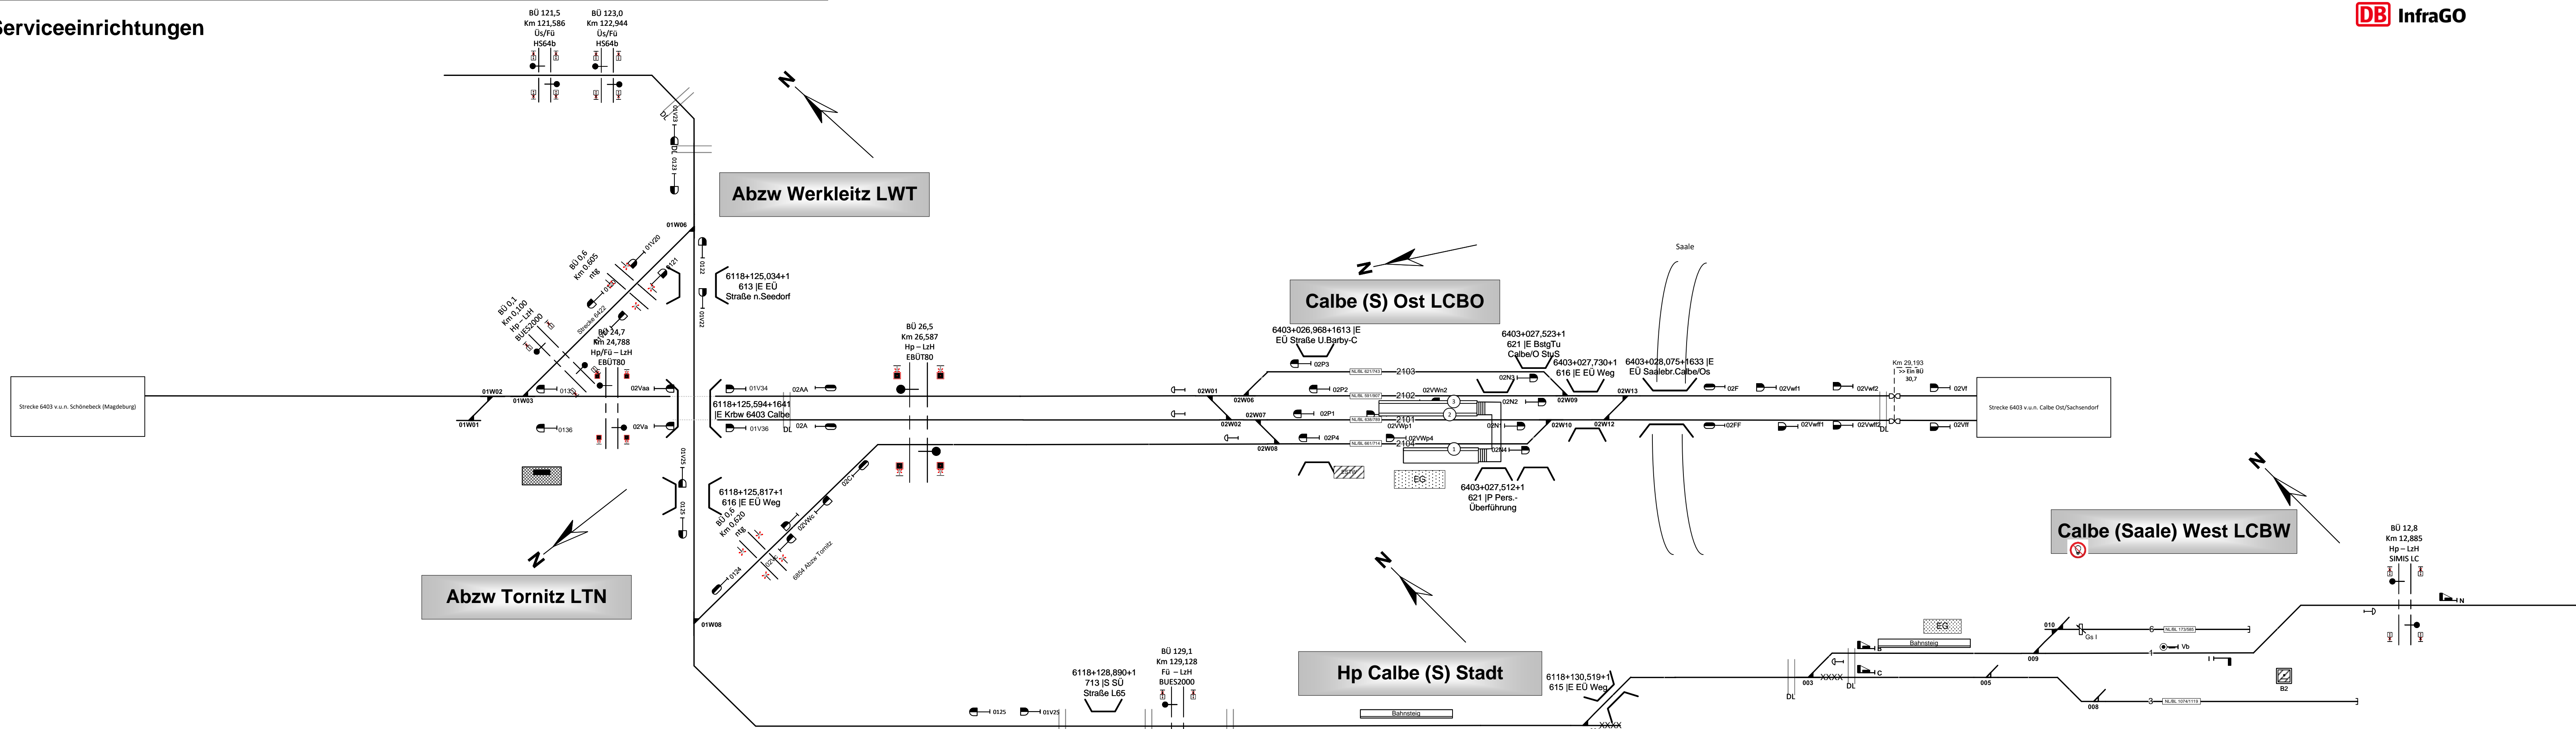

**Legende Funktion/Produktkategorie Serviceeinrichtung**

5	Zugbildungsgleis
5	Dispogleis
5	Andigleis
5	Ab-/Bereitstellungsgleis
5	Ladegleis
5	Ladegleis_KV
5	Lokgleis
5	Tankgleis
5	Zuführungsgleis
5	keine Serviceeinrichtung

**Legende Beleuchtung**

(Symbol)	- Serviceeinrichtung ohne Beleuchtung
(Symbol)	- Beleuchtungsstärke < 10 Lux
(Symbol)	- Beleuchtungsstärke ≥ 10 Lux

**Legende Weichen**

(Symbol)	- ortsgestellte Weiche
(Symbol)	- ferngestellte Weiche
(Symbol)	- Weiche EOW Bereich