

Großkorbetha

Ril100: LGC
 Stationierung BST: km 23,799
 Streckennr.: 6340
 Streckenbez.: Halle (Saale) Hbf - Baunatal Guntershausen
 Stationierung BST: km 31,920
 Streckennr.: 6367
 Streckenbez.: Leipzig Hbf - Großkorbetha
 Stationierung BST: km 0,684
 Streckennr.: 6812
 Streckenbez.: Großkorbetha - Deuben

Signalstandorte (6340):

B 401	km 23,578
B 402	km 23,582
B 404	km 23,450
B 405	km 23,523
B 406	km 23,410
B 407	km 23,545
B 409	km 23,595
B 410	km 23,595
B 411	km 23,563
B 412	km 23,538
B 413	km 23,538

Signalstandorte (6367):

A 203	km 31,217
A 208	km 30,996
A 210	km 31,060
A 408	km 32,050
B 403	km 31,592
B 408	km 31,683

Signalstandorte (6340):

A 211	km 23,095
A 213	km 23,123
A 215	km 23,096
A 216	km 23,130

Signalstandorte (6340) Infra Leuna:

A 030	km 21,900
A 031	km 21,900
A 032	km 22,035
A 217	km 23,050
A 218	km 23,065
A 231	km 23,290
B 217	km 22,450
B 218	km 22,396
B 231	km 22,385

Signalstandorte (6340):



B 205	km 22,534
B 206	km 22,650
B 211	km 22,481
B 213	km 22,522
B 215	km 22,522
B 216	km 22,522

Signalstandorte (6340):

B 514	km 23,618
B 515	km 23,618
B 516	km 23,598
B 517	km 23,618

Signalstandorte (6340):

A 404	km 24,022
A 405	km 23,961
A 406	km 23,980
A 407	km 23,950
A 409	km 24,120
A 410	km 24,120
A 411	km 24,092
A 412	km 24,117
A 413	km 24,127
A 517	km 24,154
A 518	km 24,195
A 519	km 24,243
A 520	km 24,271
A 521	km 24,259
A 522	km 24,198
A 523	km 24,230

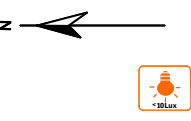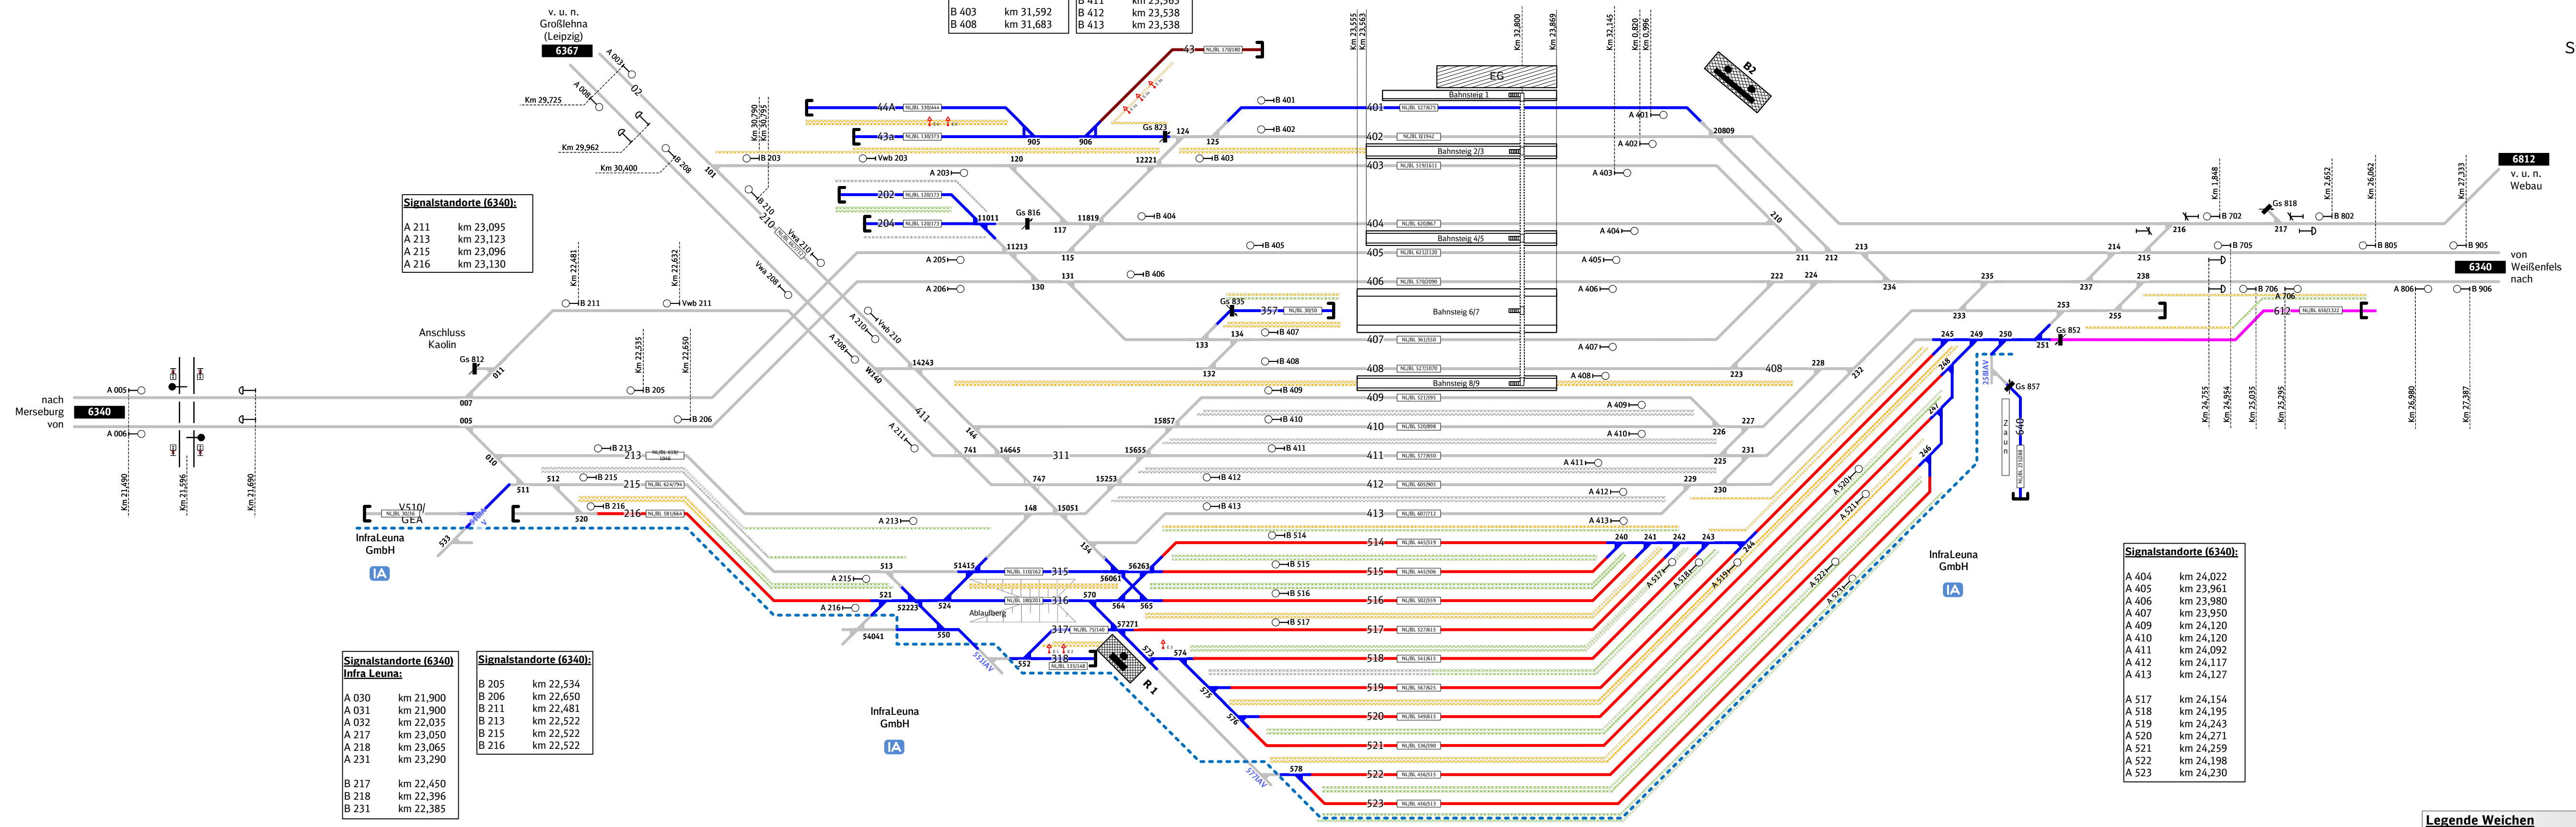

Legende Beleuchtung

- Serviceeinrichtung ohne Beleuchtung
- Beleuchtungsstärke < 10 Lux
- Beleuchtungsstärke >= 10 Lux

Legende Weichen

- ortsgestellte Weiche
- ferngestellte Weiche
- Weiche EOW Bereich

Legende Zusatzausstattung

- Elektrant
- Wasserfüllständer
- Zugvorheizanlage
- WC-Entsorgungsanlage
- Ladestraße

Legende Wege

Nutzungsart der Gleiszwischenräume (Wege) ist Geschwindigkeitsabhängig. Ausweisung erfolgt gemäß aktuellen, betrieblichen Vorgaben zur Geschwindigkeit. Pro Zwischenraum werden 2 Wegearten ausgewiesen, abhängig vom betrachteten Arbeitsgleis (V = 0 km/h) und dem benachbarten Verkehrsgleis (V > 0 km/h)

- Rangierweg >= 1,30 m
- Verkehrsweg >= 1,0 m
- Zu-/Rand-/Überwege
- Raum < 1,0 m

Einbauten sind nicht dargestellt. Dies ist in der Gefährdungsbeurteilung zu beachten. Mitarbeiter sind entsprechend zu unterweisen.

Legende Funktion/Produktkategorie Serviceeinrichtung

- Zugbildungsgleis
- DispoGleis
- Andigleis
- Ab-/Bereitstellungsgleis
- Ladegleis
- Ladegleis_KV
- Lokgleis
- Tankgleis
- Zuführungsgleis
- keine Serviceeinrichtung