


# Serviceeinrichtungen

DSD Ein/Aus

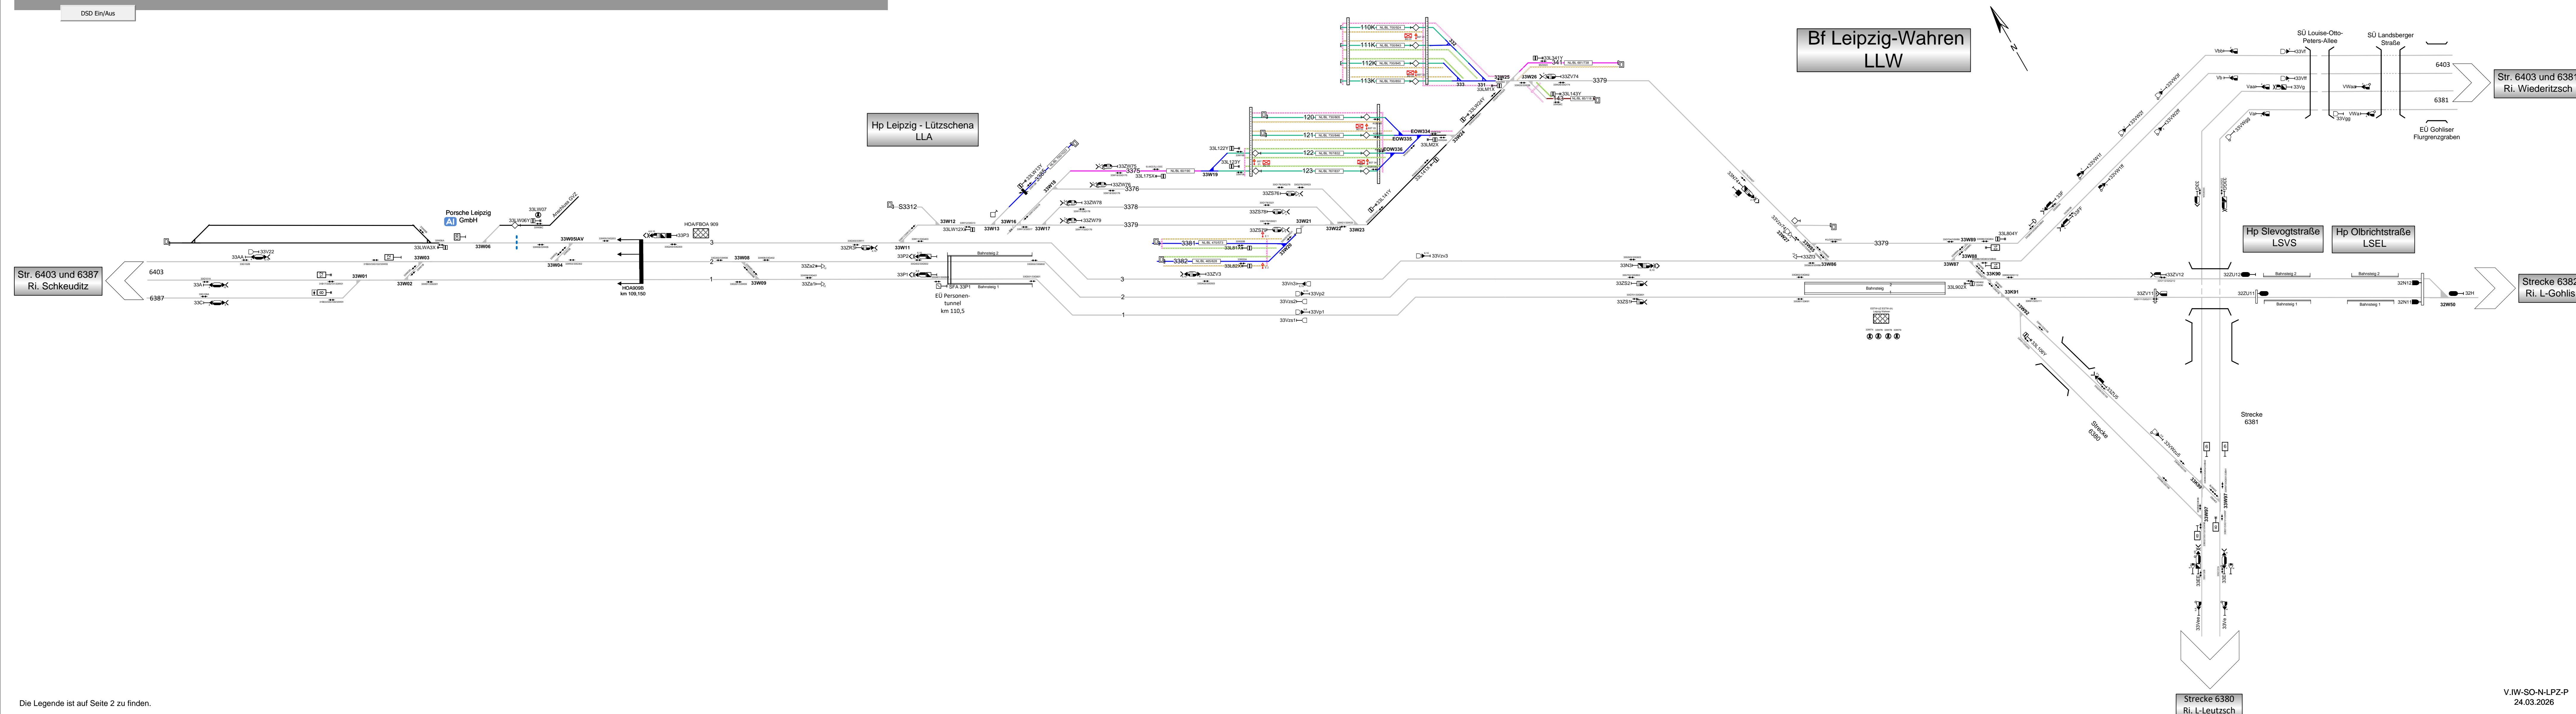

**Legende Funktion/Produktkategorie Serviceeinrichtung**

5	Zugbildungsgleis
5	Dispogleis
5	Andigleis
5	Ab-/Bereitstellungsgleis
5	Ladegleis
5	Ladegleis_KV
5	Lokgleis
5	Tankgleis
5	Zuführungsgleis
5	keine Serviceeinrichtung

**Legende Weichen**

	- ortsgestellte Weiche
	- ferngestellte Weiche
	- Weiche EOW Bereich

**Legende Beleuchtung**

	- Serviceeinrichtung ohne Beleuchtung
	- Beleuchtungsstärke < 10 Lux
	- Beleuchtungsstärke ≥ 10 Lux

**Legende Zusatzausstattung**

	- Elektrant
	- Wasserfüllständer
	- Zugvorheizanlage
	- WC-Entsorgungsanlage
	- Ladestraße

**Legende Wege**

Nutzungsart der Gleiszwischenräume (Wege) ist Geschwindigkeitsabhängig. Ausweisung erfolgt gemäß aktuellen, betrieblichen Vorgaben zur Geschwindigkeit. Pro Zwischenraum werden 2 Wegearten ausgewiesen, abhängig vom betrachteten Arbeitsgleis ( $V = 0 \text{ km/h}$ ) und dem benachbarten Verkehrsgleis ( $V > 0 \text{ km/h}$ )

	- Rangierweg $\geq 1,30 \text{ m}$
	- Verkehrsweg $\geq 1,0 \text{ m}$
	- Zu-/Rand-/Überwege
	- Raum $< 1,0 \text{ m}$

Einbauten sind nicht dargestellt. Dies ist in der Gefährdungsbeurteilung zu beachten. Mitarbeiter sind entsprechend zu unterweisen.