


Hp Lu-Wi-Labetz (LWND)

Stellbereichsgrenze
Km 199,246
BF Elster

UZ Wittenberg
ESTW-A
Wittenberg
LW
KZ 48; 49; 50; 51
SB 6

Lutherstadt Wittenberg Hbf (LW)

Teilbereiche

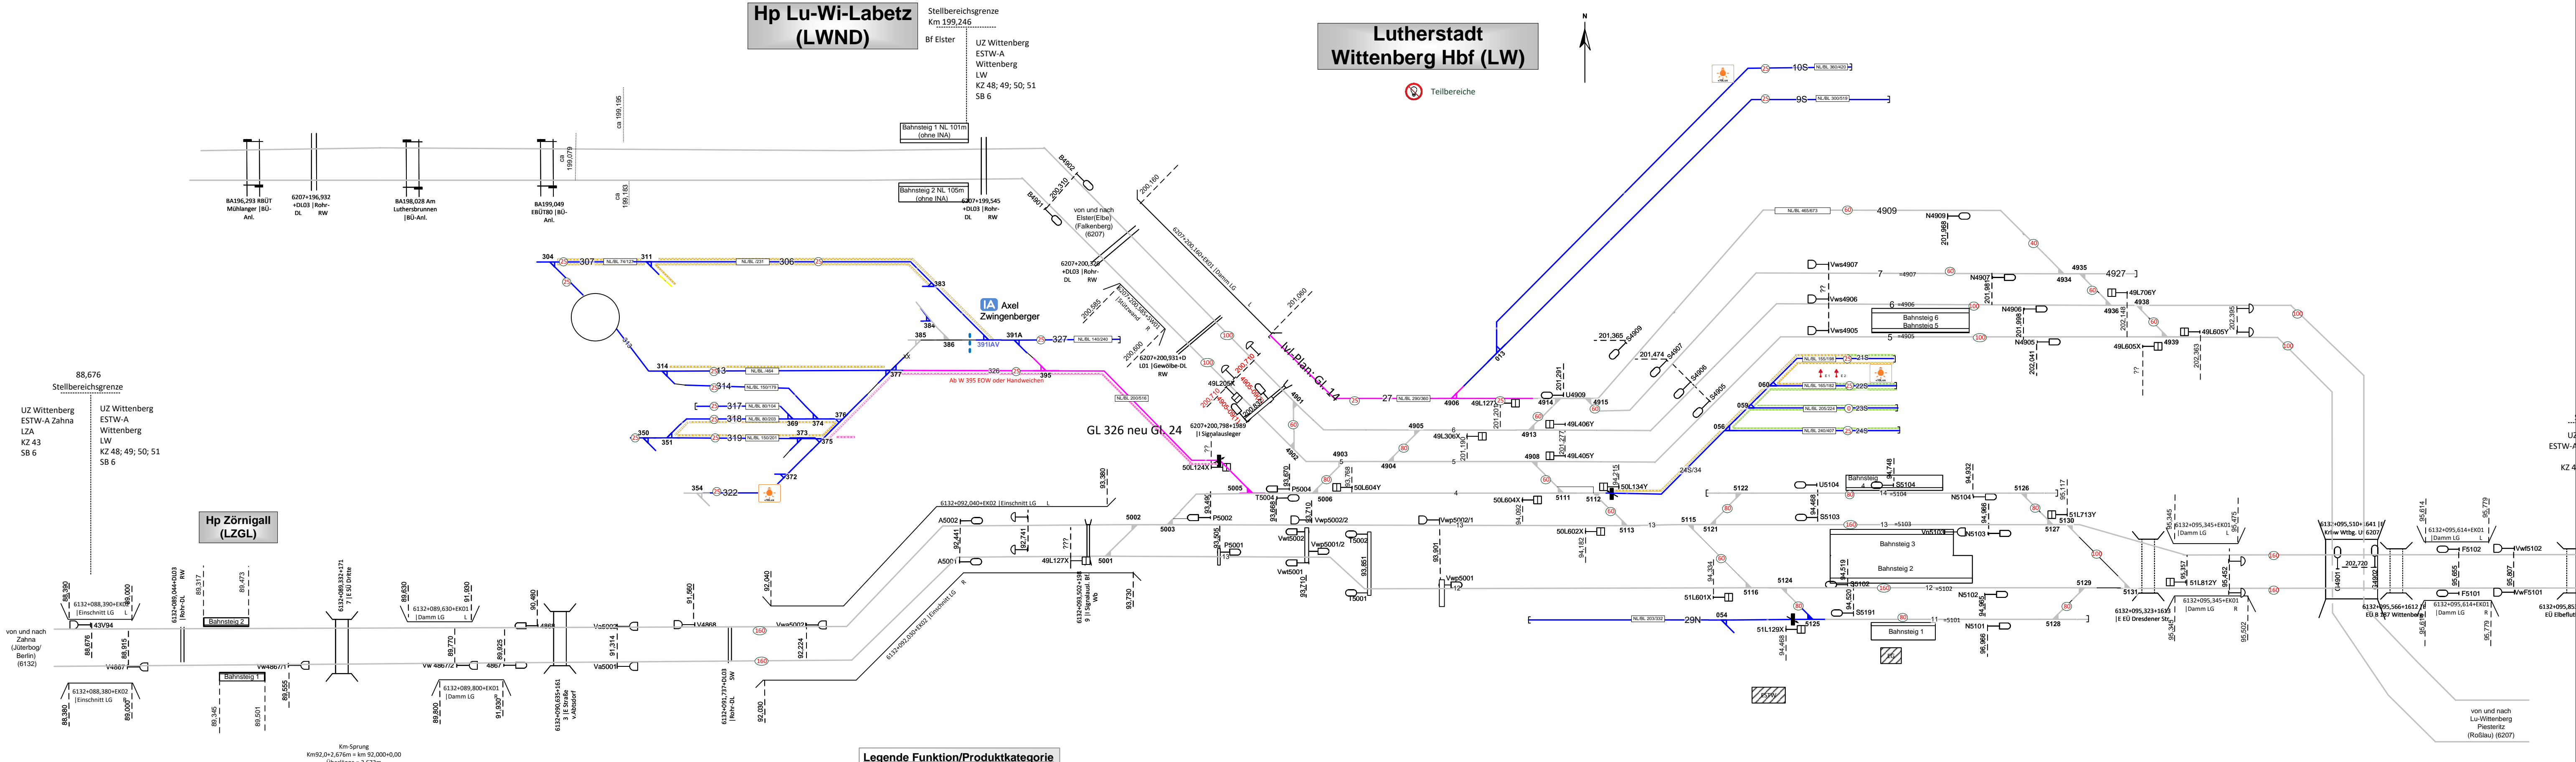

Hp Zörnigall (LZGL)

Legende Funktion/Produktkategorie

Serviceeinrichtung

- 5 Zugbildungsgeis
- 5 Dispoigeis
- 5 Andigeis
- 5 Ab-/Bereitstellungsgeis
- 5 Ladegleis
- 5 Ladegleis_KV
- 5 Lokgeis
- 5 Tankgeis
- 5 Zuführungsgeis
- 5 keine Serviceeinrichtung

Legende Wege

Nutzungsart der Gleiswischenräume (Wege) ist Geschwindigkeitsabhängig. Ausweisung erfolgt gemäß aktuellen, betrieblichen Vorgaben zur Geschwindigkeit. Pro Zwischenraum werden 2 Wegearten ausgewiesen, abhängig vom betrachteten Arbeitsgeis (V = 0 km/h) und dem benachbarten Verkehrsgeis (V > 0 km/h)

- 5 - Rangierweg ≥ 1,30 m
- 5 - Verkehrsweg ≥ 1,0 m
- 5 - Zu-/Rand-/Überwege
- 5 - Raum < 1,0 m

Einbauten sind nicht dargestellt. Dies ist in der Gefährdungsbeurteilung zu beachten. Mitarbeiter sind entsprechend zu unterweisen.

Legende Beleuchtung

- 5 - Serviceeinrichtung ohne Beleuchtung
- 5 - Beleuchtungsstärke < 10 Lux
- 5 - Beleuchtungsstärke ≥ 10 Lux

Legende Weichen

- 5 - ortsgestellte Weiche
- 5 - ferngestellte Weiche
- 5 - Weiche EOW Bereich

30.07.2024
I.IA-SO-N-LPZ-P