


Augsburg Hbf

MA

5300 Augsburg - Donauwörth
5302 Augsburg - Ulm
5304 Augsburg - Buchloe
5503 München - Augsburg



= zwischen Gleis 12/13 – auf einer Länge vom Bahnsteig 10' entlang der Stützmauer

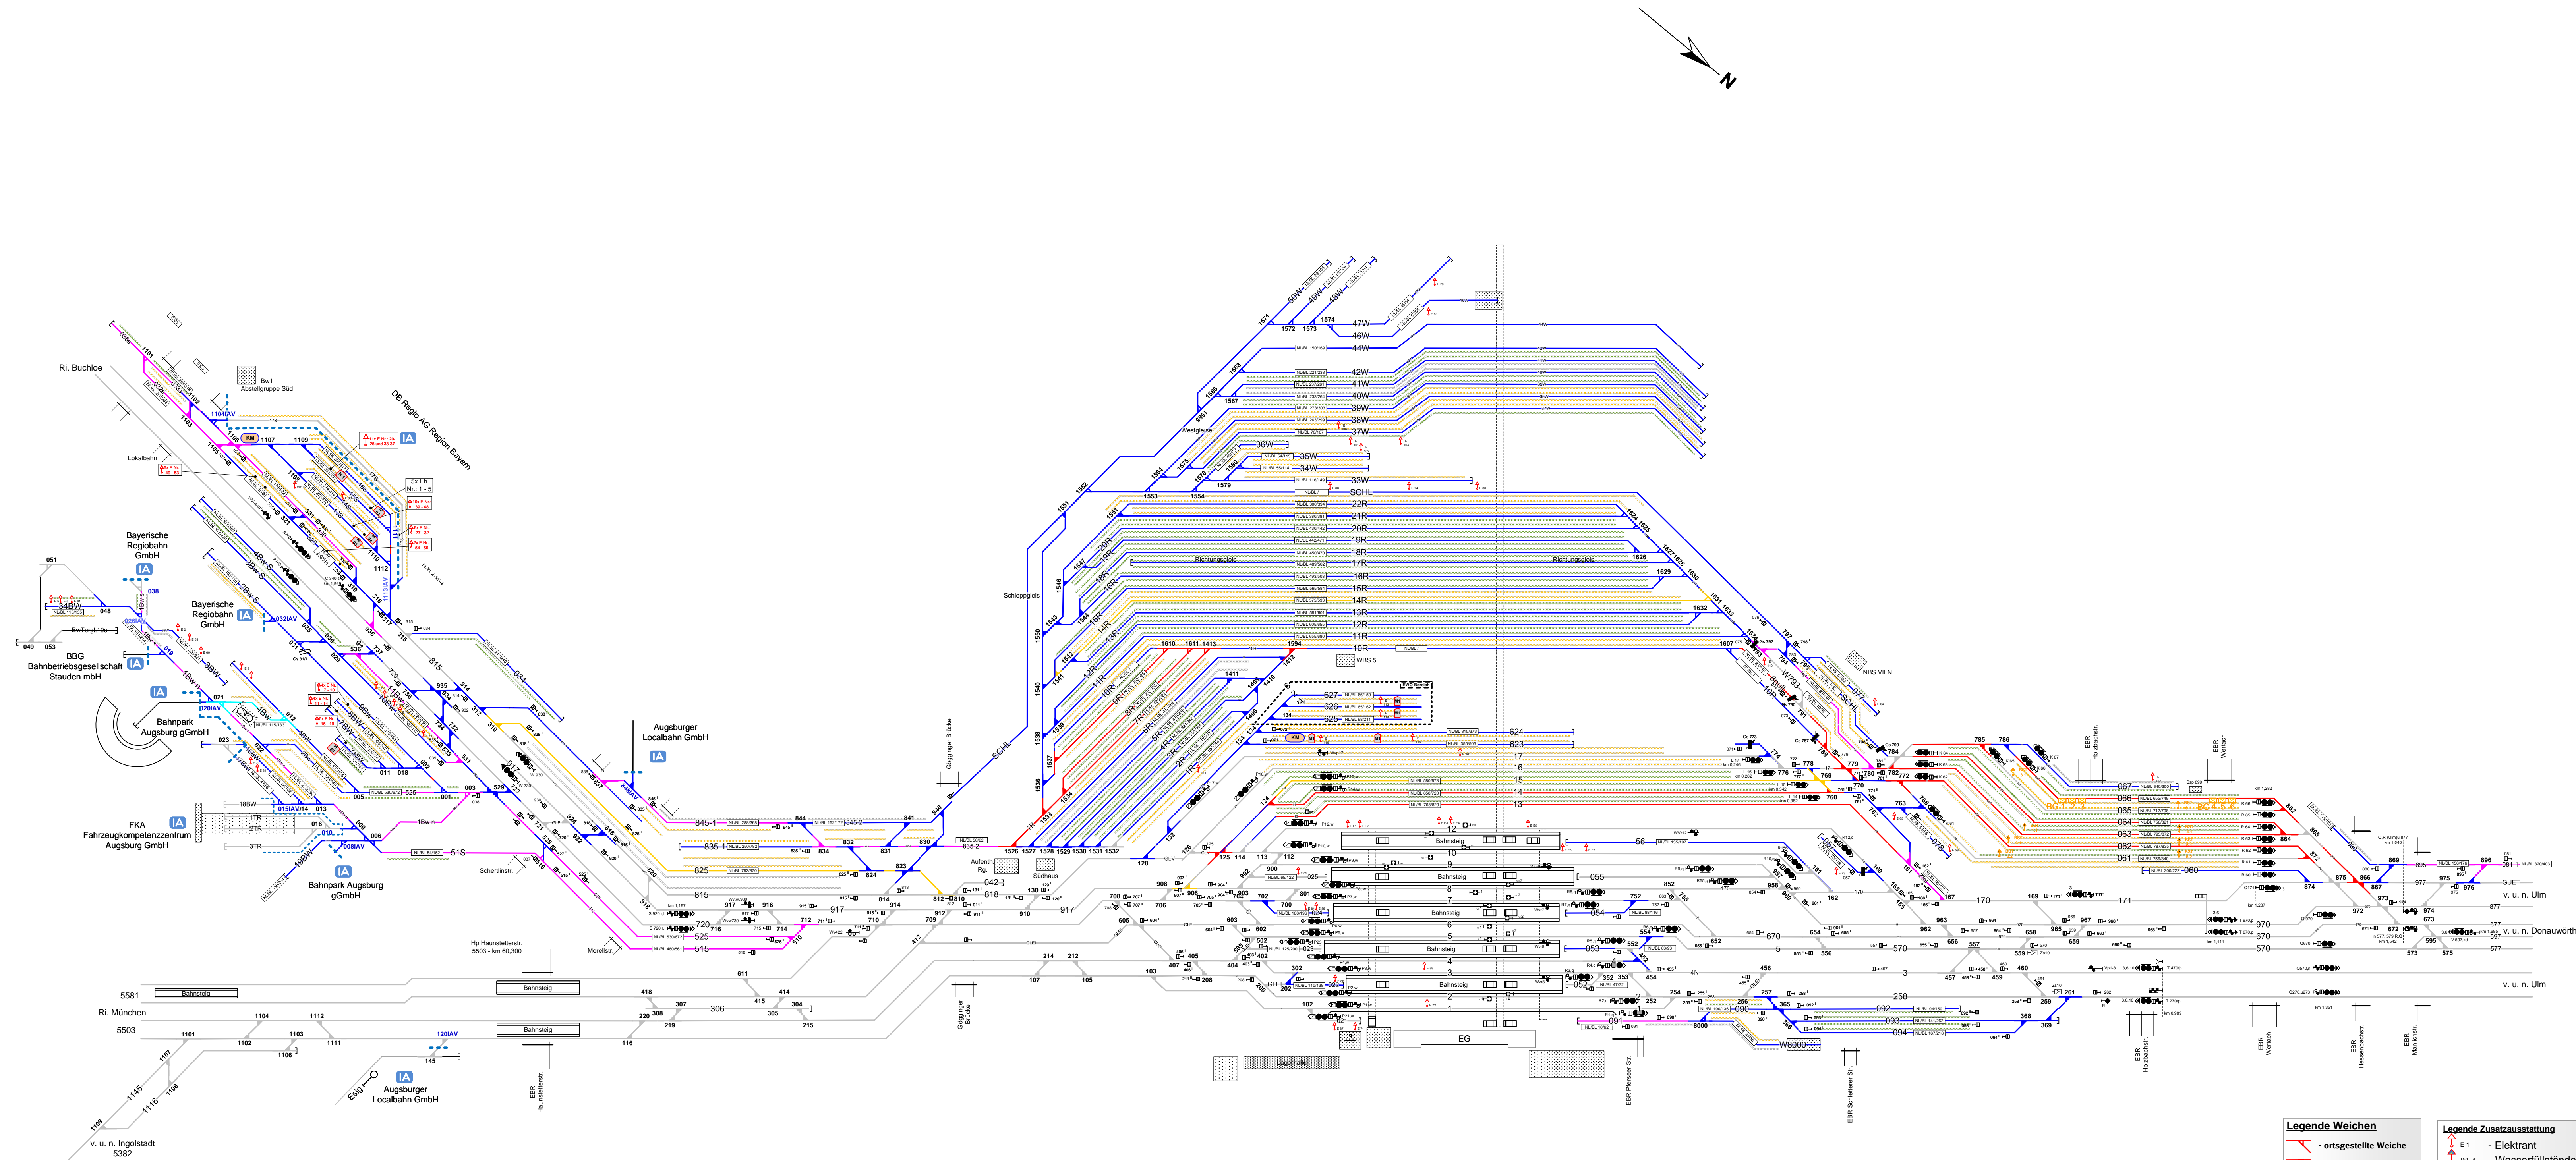

Legende Weichen

- ortsgestellte Weiche
- ferngestellte Weiche
- Weiche EOW Bereich

Legende Beleuchtung

- Serviceeinrichtung ohne Beleuchtung
- Beleuchtungsstärke < 10 Lux
- Beleuchtungsstärke ≥ 10 Lux

Legende Wege

Nutzungsart der Gleiszwischenräume (Wege) ist Geschwindigkeitsabhängig. Ausweisung erfolgt gemäß aktuellen betrieblichen Vorgaben zur Geschwindigkeit. Pro Zwischenraum werden 2 Wegearten ausgewiesen, abhängig vom betrachteten Arbeitstages (V > 0 km/h) und dem benachbarten Verkehrsgebiet (V > 0 km/h).

- Rangierweg ≥ 1,30 m
- Verkehrsweg ≥ 1,0 m
- Zu-/Rand-Überwege
- Raum < 1,0 m

Einbauten sind nicht dargestellt. Dies ist in der Gefährdungsbeurteilung zu beachten. Mitarbeiter sind entsprechend zu unterweisen.

Legende Zusatzausstattung

- E 1 - Elektrant
- WF 1 - Wasserfüllstände
- ZV 1 - Zugvorheizanlage
- BS 5 - Bremsproboständer
- Einstiegshilfe
- Medienschränk
- Kombimodul (WC u. Trinkwasserbefüllung)

Legende Funktion/Produktkategorie

Serviceeinrichtung

- Zugbildungsgleis
- Dispostegleis
- Andigleis
- Ab-/Bereitstellungsgleis
- Ladegleis
- Ladegleis_KV
- Lokgleis
- Tankgleis
- Zuführungsgleis
- keine Serviceeinrichtung