


Augsburg Hbf

5300 Augsburg - Donauwörth
 5302 Augsburg - Ulm
 5304 Augsburg - Buchloe
 5503 München - Augsburg

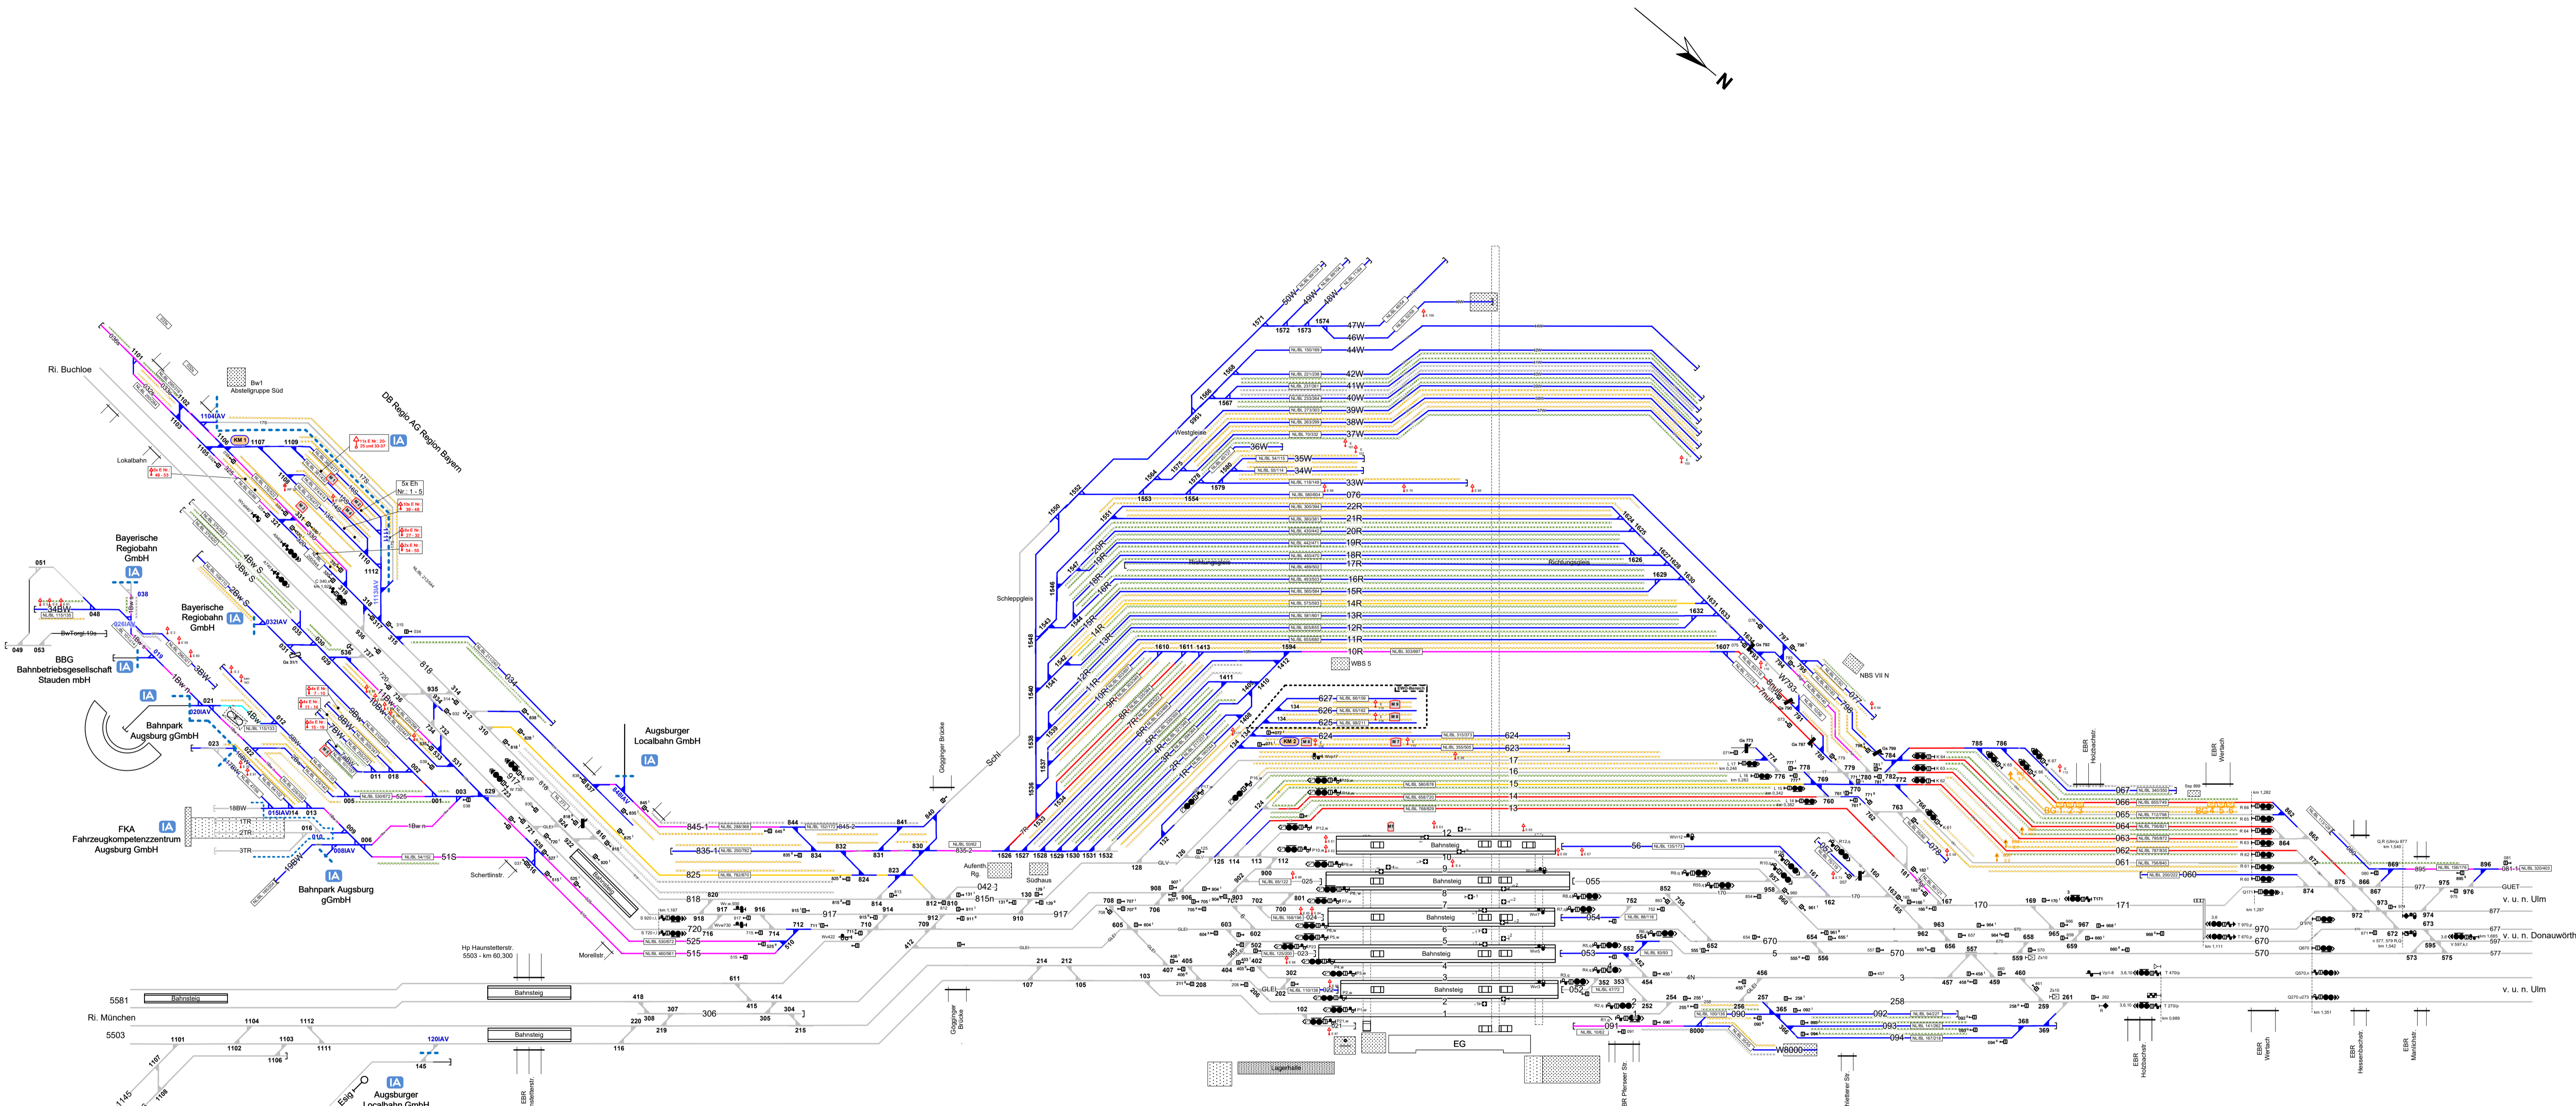

👤 = zwischen Gleis 12/13 – auf einer Länge vom Bahnsteig 10' entlang der Stützmauer



Legende Weichen

- ortsgestellte Weiche
- ferngestellte Weiche
- Weiche EOW Bereich

Legende Beleuchtung

- Serviceeinrichtung ohne Beleuchtung
- Beleuchtungsstärke < 10 Lux
- Beleuchtungsstärke ≥ 10 Lux

Legende Wege

Nutzungsart der Gleiszweische (Wege) ist Geschwindigkeitsabhängig. Ausweisung erfolgt gemäß aktuellen betrieblichen Vorgaben zur Geschwindigkeit. Pro Zweische werden 2 Wegekategorien ausgewiesen, abhängig vom betrachteten Arbeitsfeld (V > 0 km/h) und dem benachbarten Verkehrsgebiet (V > 0 km/h).

- Rangierweg ≥ 1,30 m
- Verkehrsweg ≥ 1,0 m
- Zu-/Rand-Überwege
- Raum < 1,0 m

Einbauten sind nicht dargestellt. Dies ist in der Gefährdungsbeurteilung zu beachten. Mitarbeiter sind entsprechend zu unterweisen.

Legende Zusatzausstattung

- E 1 - Elektrant
- W 1 - Wasserfüllstation
- Z 1 - Zugvorheizanlage
- B 1 5 - Bremsprobstand
- E - Einstiegshilfe
- M - Medienschränk
- K - Kombimodul (WC u. Trinkwasserbefüllung)

Legende Funktion/Produktkategorie Serviceeinrichtung

- Zugbildungs-gleis
- Dispo-gleis
- And-gleis
- Ab-/Bereitstellungs-gleis
- Ladegleis
- Ladegleis_KV
- Lok-gleis
- Tank-gleis
- Zuführungs-gleis
- - keine Serviceeinrichtung