Serviceeinrichtungen

DB InfraGO

München Hbf

MH
5503 München - Augsburg
5510 München - Rosenheim
Stellbezirk Fdl MHb

Keine Zugfahrstraßen in APS-Gleisen vorhanden

In dieser Betriebsstelle stehen grundsätzlich **Lagerkapazitäten** zur Verfügung, um dort für die Durchführung von Zugfahrten benötigte Stoffe zu lagern. Bitte senden Sie ihre Anfrage an Ihre regionalen Ansprechpartner:innen per Mail an *aps.s@deutschebahn.com.*
Bitte geben Sie dabei folgende weitere Informationen an: Nutzungszweck der Fläche, Anmietzeitraum, Flächenbedarf in m².

Legende Funktion/Produktkategorie Serviceeinrichtung

- 5 Zugbildungsgleis
- 5 Dispogleis
- 5 Andigleis
- 5 Ab-/Bereitstellungsgleis
- 5 Ladegleis
- 5 Ladegleis_KV
- 5 Lokgleis
- 5 Tankgleis
- 5 Zuführungsgleis
- 5 keine Serviceeinrichtung

Legende Wege

Nutzungsart der Gleiszwischenräume (Wege) ist Geschwindigkeitsabhängig. Ausweisung erfolgt gemäß aktuellen, betrieblichen Vorgaben zur Geschwindigkeit. Pro Zwischenraum werden 2 Wegearten ausgewiesen, abhängig vom betrachteten Arbeitsgleis (V = 0 km/h) und dem benachbarten Verkehrsgleis (V > 0 km/h)

- Rangiererweg ≥ 1,30 m
- Verkehrsweg ≥ 1,0 m
- Zu-/Rand-/Überwege
- Raum < 1,0 m
- Fahrwege für Servicefahrzeuge (zulässige Fahrzeugbreite mit eingeklappten Spiegel 1,31m)

Einbauten sind nicht dargestellt. Dies ist in der Gefährdungsbeurteilung zu beachten. Mitarbeiter sind entsprechend zu unterweisen.

Legende Beleuchtung

- Serviceeinrichtung ohne Beleuchtung
- Beleuchtungsstärke < 10 Lux
- Beleuchtungsstärke ≥ 10 Lux

Legende Weichen

- ortsgestellte Weiche
- ferngestellte Weiche
- EOW - Weiche EOW Bereich

Legende Zusatzausstattung

- E x140 - Elektrant
- E x140 - Wasserfüllständer
- BG 17 - Bremsprobegerät
- WF 9 - Bremsprobeständer (Entnahmestelle Druckluft)
- EH 02 - Einstiegshilfe
- ZV 5 - Zugvorheizanlage

Legende Gleislängen
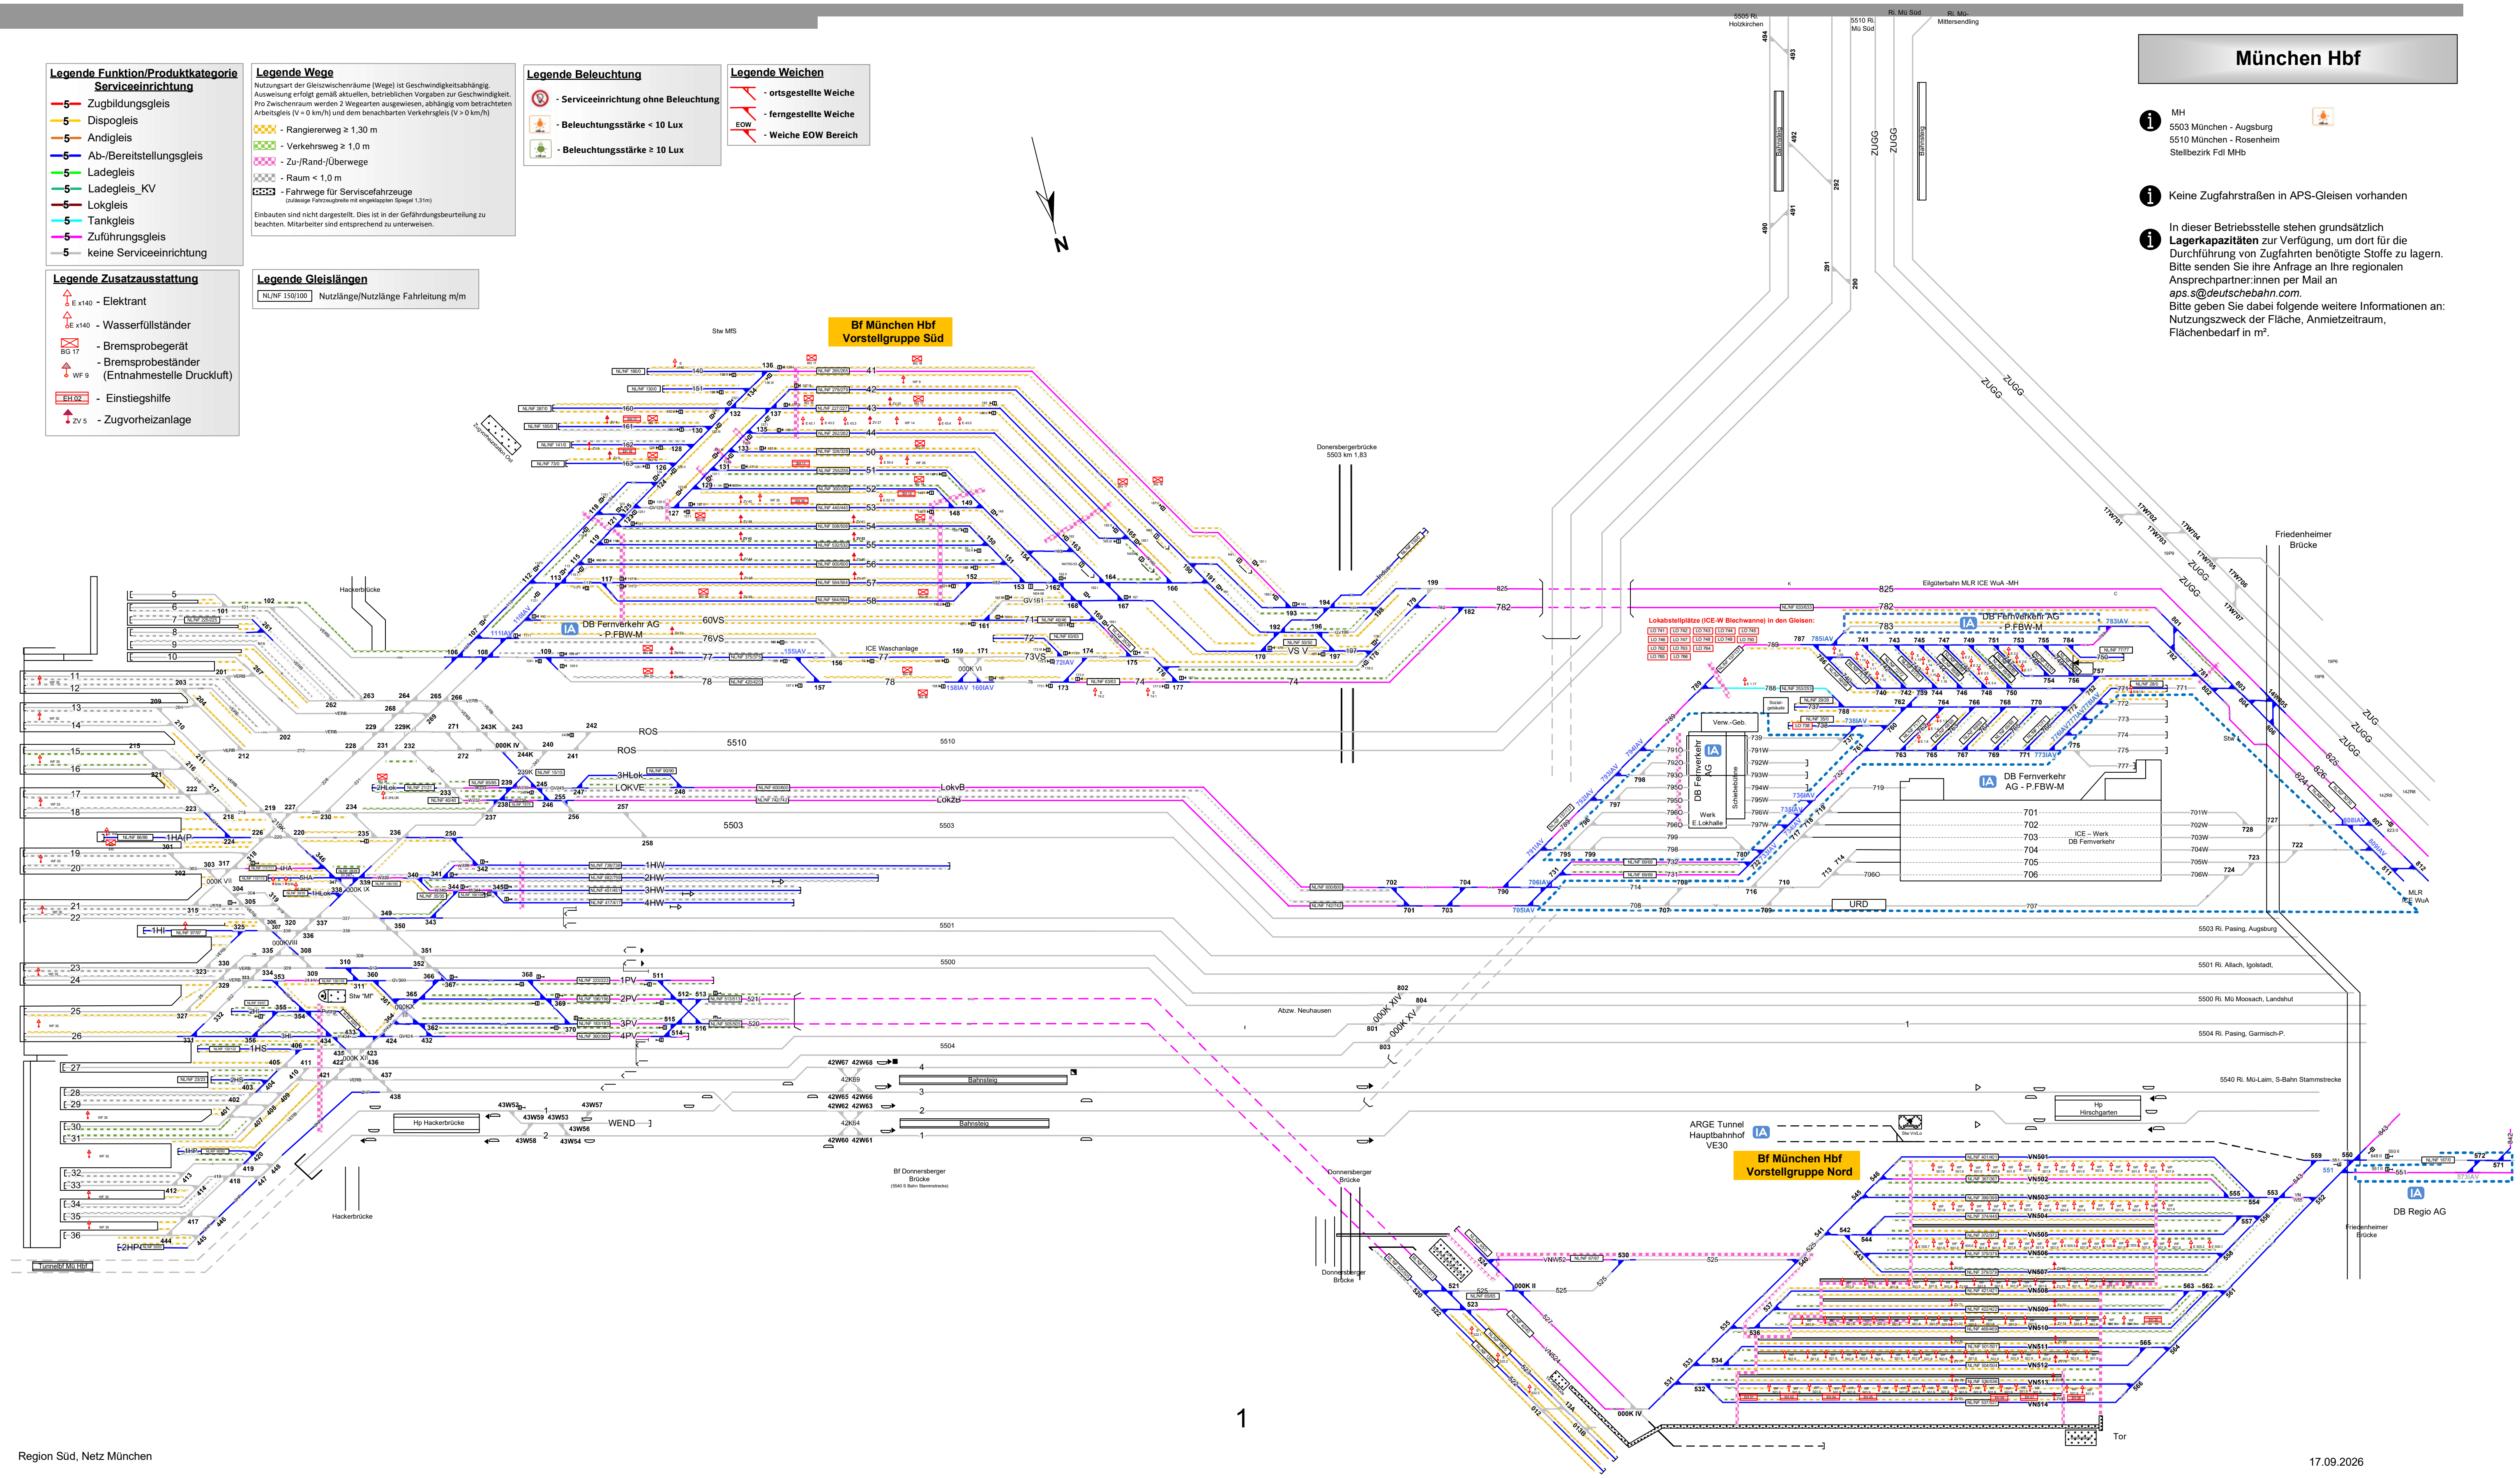
NL/NF 150/100 Nutzlänge/Nutzlänge Fahrleitung m/m