Serviceeinrichtungen

DB InfraGO

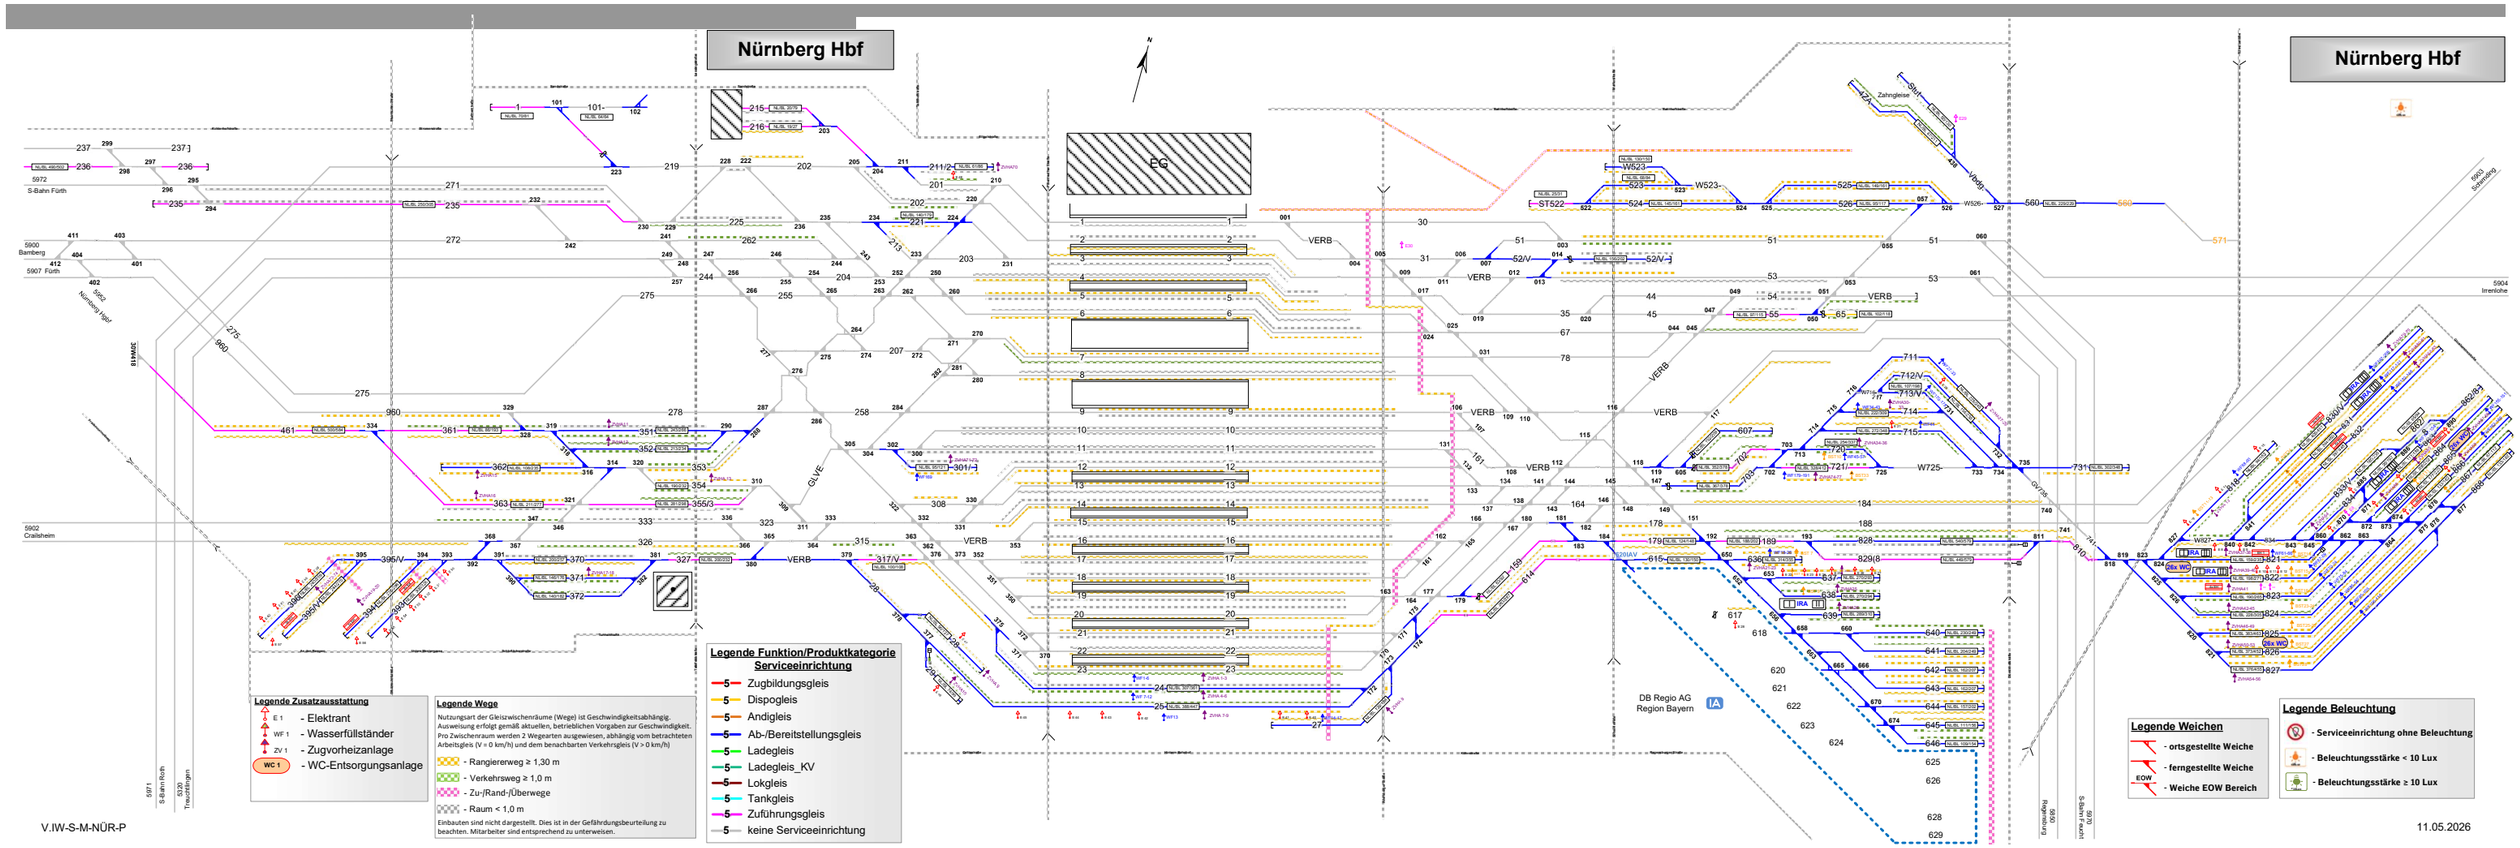

V.IW-S-M-NÜR-P

11.05.2026