DB InfraGO

Serviceeinrichtungen

Legende Funktion/Produktkategorie Serviceeinrichtung

- Zugbildungsgleis
- Disposgleis
- Ardgleis
- Ab-/Bereitstellungsgleis
- Ladegleis
- Ladegleis_KV
- Lokgleis
- Tankgleis
- Zuführungsgleis
- keine Serviceeinrichtung

Legende Infrastruktur

- Servicestützpunkt ohne Personal
- Personalstützpunkt < 30 Lux
- Personalstützpunkt < 150 Lux

Legende Weichen

- ortsgestellte Weiche
- ferngestellte Weiche
- Weiche BDW/Bereich

Legende Wege

Bewegungen der Eisenbahnverkehrsunternehmen (Wege) ist Gesamtzugfahrstraßenbildung. Anwendung erfolgt gemäß aktuellen, betrieblichen Vorgaben zur Gesamtzugfahrstraßenbildung. Die Wege sind mit den Mindestabmessungen, entsprechend den technischen Anlagen (1:1 of km/h) und den benutzbaren Verkehrsgängen (1:1 of km/h)

- Rangierweg ≥ 1,20 m
- Verkehrsweg ≥ 1,0 m
- Zu-/Rund-/Überwege
- Raum < 1,0 m

Dimension und richtungsrecht. Dies ist in der Gefährdungsbeurteilung zu beachten. Mitarbeiter und entgegenkommend zu unterweisen.

Legende Zusatzausstattung

- Elektrant
- Wasserfüllständer
- Kombimodul (WC-Entsorgung u. Trinkwasserbefüllung)
- Bremsprobegerät
- Bremsprobeständer
- Ladestraße
- Einsteigehilfe
- Medienschrank

Regensburg Hbf

S500 km138,130
S600 km000,000
S601 km000,000
S900 km000,000

Gleise 243-247

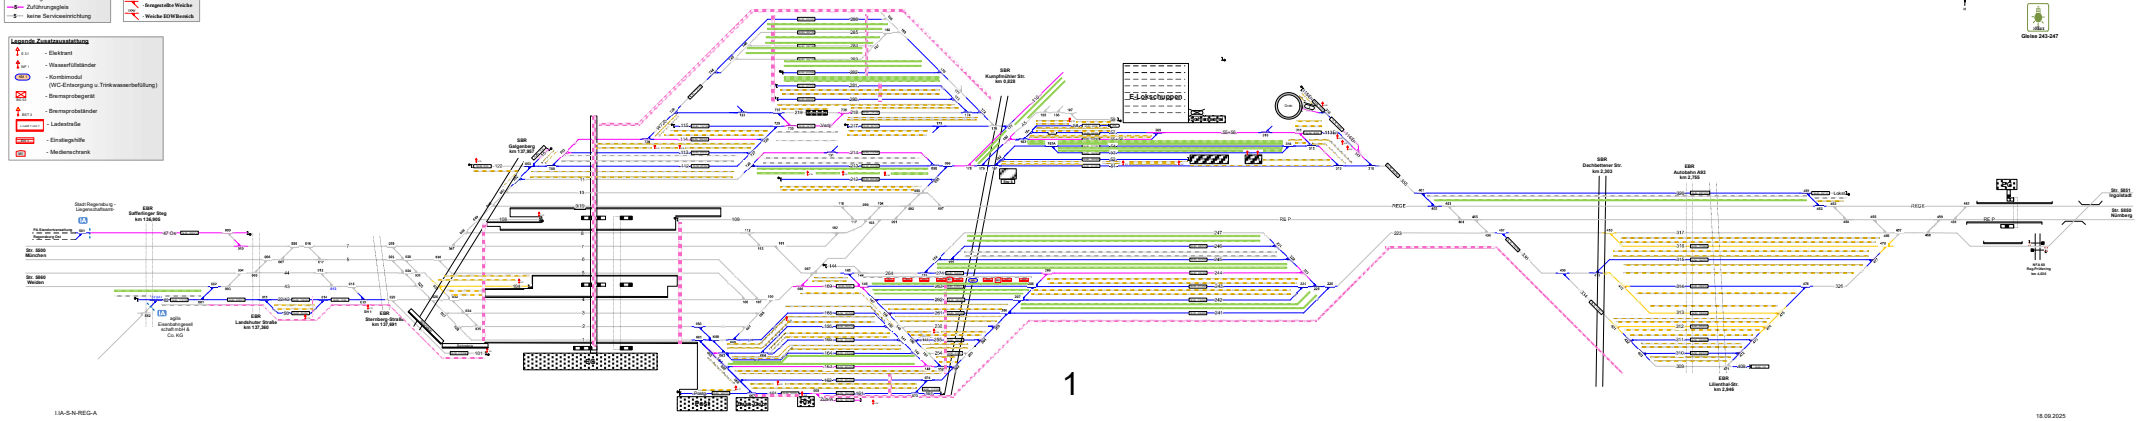

1

I.IA-S-N-REG-A

18.09.2025