DB InfraGO

Serviceeinrichtungen

Legende Funktion/Produktkategorie Serviceeinrichtung

- Zugbildungsgleis
- Dispogleis
- Andigleis
- Ab-/Bereitstellungsgleis
- Ladegleis
- Ladegleis_KV
- Lokgleis
- Tankgleis
- Zuführungsgleis
- keine Serviceeinrichtung

Legende Zusatzausstattung

- E 31 - Elektrant
- WF 1 - Wasserfüllständer
- WC 1 - WC-Entsorgungsanlage
- BS 55 - Bremsprobegerät
- BST 3 - Bremsprobständer
- LADESTRAßE - Ladestraße
- EL1 - Einstiegshilfe
- ML - Medienschrank

Legende Beleuchtung

- Serviceeinrichtung ohne Beleuchtung
- Beleuchtungsstärke <10 Lux
- Beleuchtungsstärke ≥10 Lux

Legende Weichen

- ortsgestellte Weiche
- ferngestellte Weiche
- Weiche EOW Bereich

Legende Wege

Nutzungsart der Gleiszwischenräume (Wege) ist Geschwindigkeitsabhängig. Ausweisung erfolgt gemäß aktuellen, betrieblichen Vorgaben zur Geschwindigkeit. Pro Zwischenraum werden 2 Wegarten ausgewiesen, abhängig vom betrieblichen Arbeitsgleis (V = 0 km/h) und dem benachbarten Verkehrsgleis (V > 0 km/h)

- Rangierweg ≥ 1,30 m
- Verkehrsweg ≥ 1,0 m
- Zu-/Rand-/Überwege
- Raum < 1,0 m

Einbauten sind nicht dargestellt. Dies ist in der Gefährdungsbeurteilung zu beachten. Mitarbeiter sind entsprechend zu unterweisen.

Regensburg Hbf

5500 km138,130
5850 km000,000
5851 km000,000
5860 km000,000

59xx
Gleise 243-247

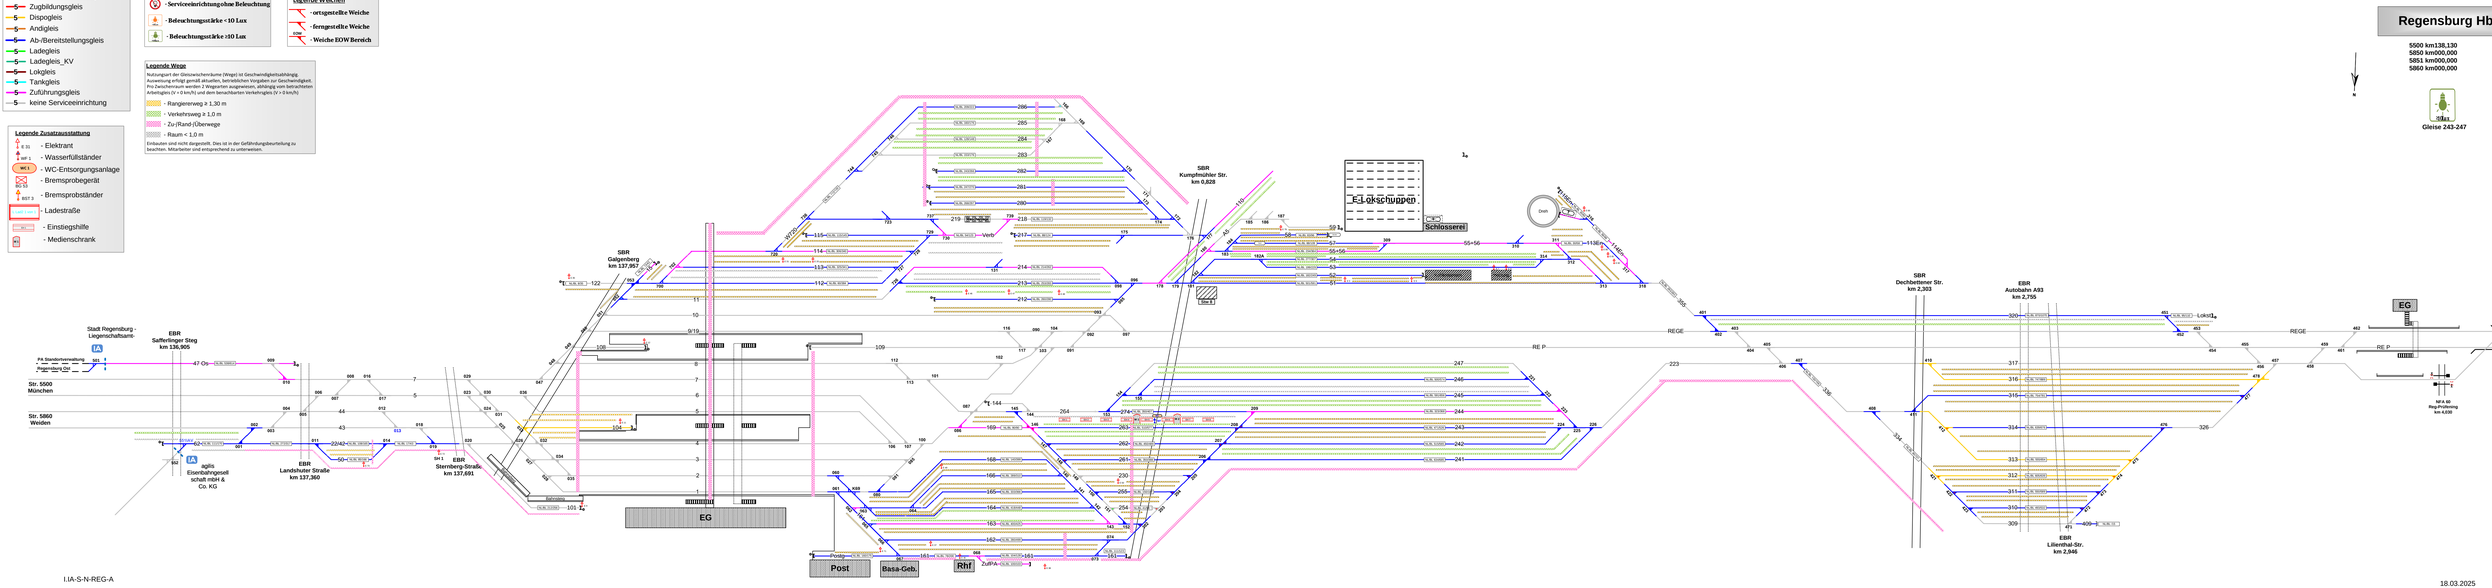

I.IA-S-N-REG-A

18.03.2025