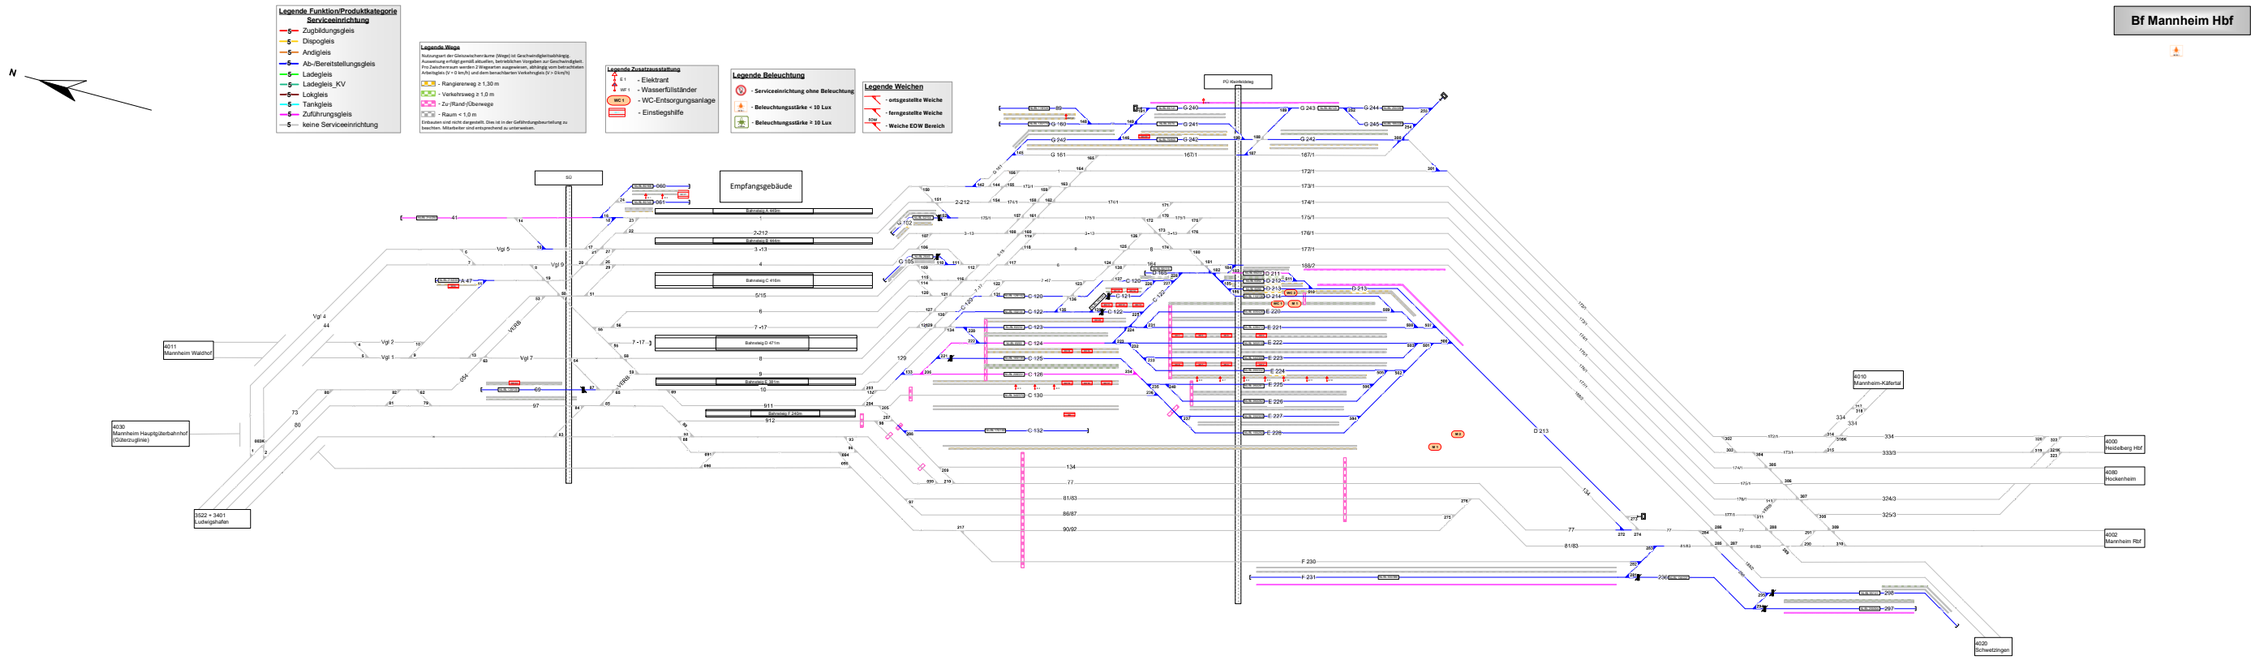
Bf Mannheim Hbf
Legende Funktion/Produktkategorie Serviceeinrichtung
Zugbildungsgleis
Dispogleis
Andigleis
Ab-/Bereitstellungsgleis
Ladegleis
Ladegleis_KV
Lokgleis
Tankgleis
Zuführungsgleis
keine Serviceeinrichtung
Legende Wege
Legende Zusatzausstattung
- Elektrant
- Wasserfüllständer
- WC-Entsorgungsanlage
- Einstiegshilfe
Legende Beleuchtung
- Serviceeinrichtung ohne Beleuchtung
- Beleuchtungsstärke < 10 Lux
- Beleuchtungsstärke ≥ 10 Lux
Legende Weichen
- ortsgestellte Weiche
- ferngestellte Weiche
- Weiche EOW Bereich
Empfangsgebäude
4011 Mannheim Waldhof
4030 Mannheim Hauptgüterbahnhof (Güterzugleise)
3522 + 3401 Ludwigshafen
4010 Mannheim-Käfertal
4000 Heidelberg Hbf
4080 Hockenheim
4002 Mannheim Rbf
4020 Schwetzingen