
# Serviceeinrichtungen

## Rheinfelden (RRH)

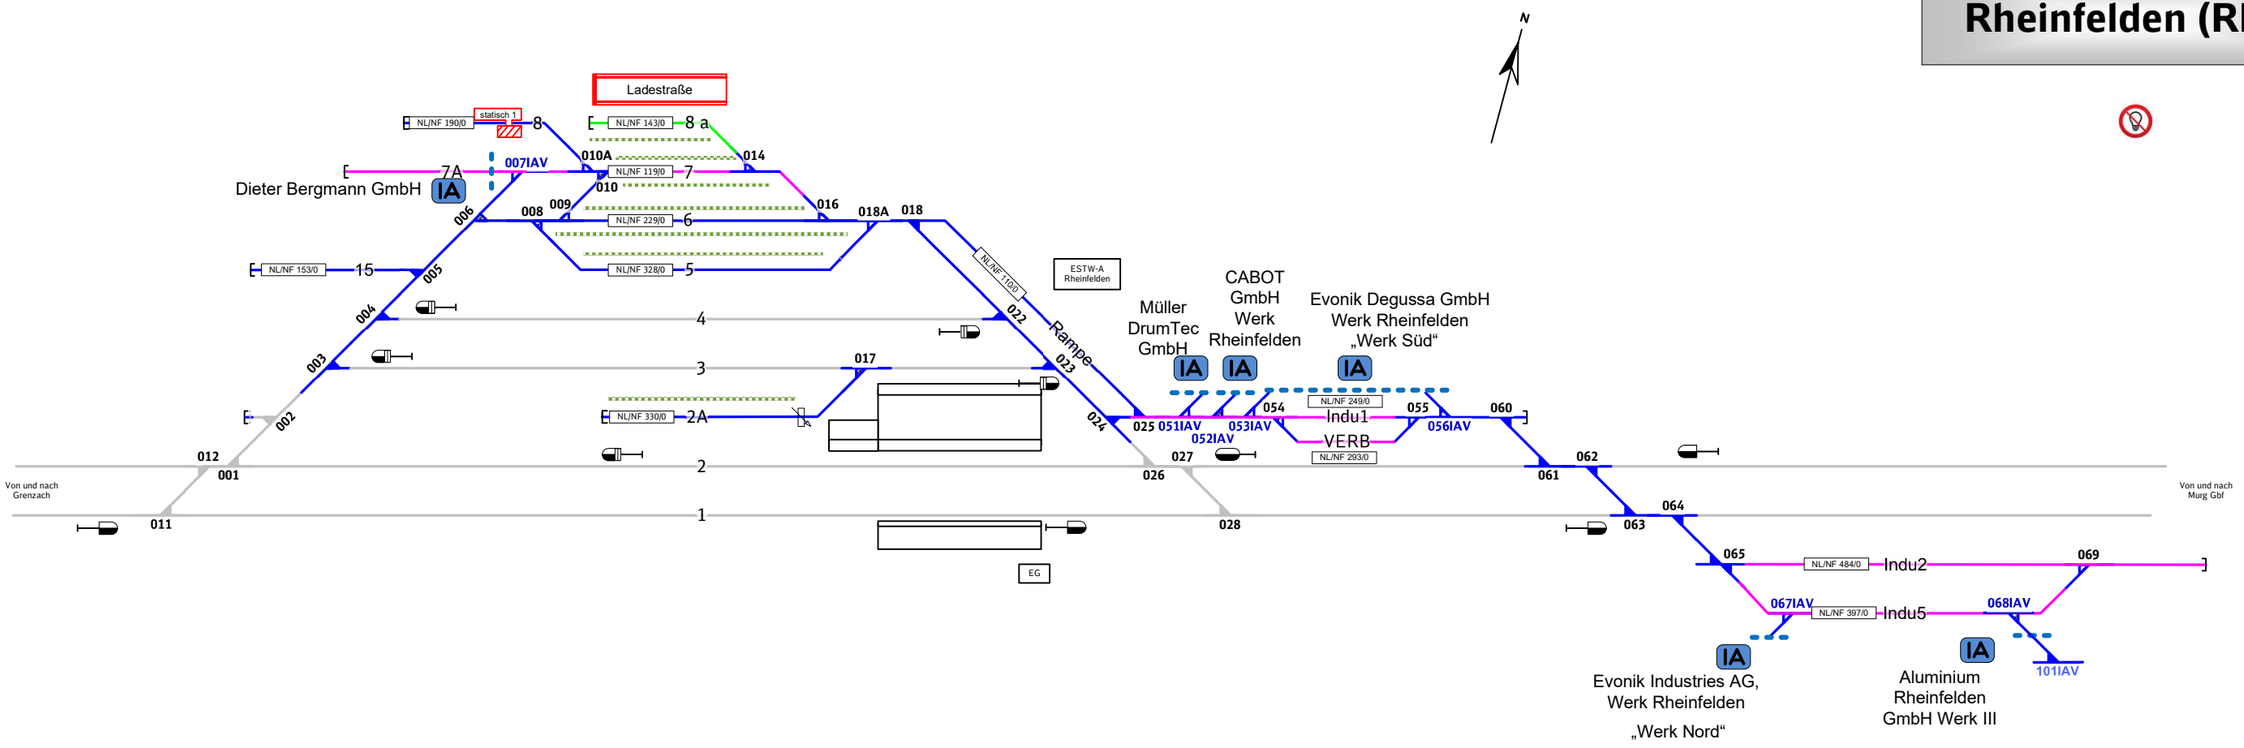


| Legende: | | |
|---|---|---|
| **Serviceeinrichtungen:**<br>Zugbildungsgleis<br>Dispogleis<br>Andigleis<br>Ab-/Bereitstellungsgleis<br>Ladegleis<br>Ladegleis_KV<br>Lokgleis<br>Tankgleis<br>Zuführungsgleis<br>keine Serviceeinrichtung | **Zusatzausstattung:** - Gleiswaage<br>**Beleuchtung:**<br>Serviceeinrichtung ohne Beleuchtung<br>Beleuchtungsstärke < 10 Lux<br>Beleuchtungsstärke ≥ 10 Lux<br>**Weichen:**<br>ortsgestellte Weiche<br>ferngestellte Weiche<br>Weiche EOW Bereich | **Wege:**<br>Nutzungsart der Gleiszwischenräume (Wege) ist Geschwindigkeitsabhängig. Ausweisung erfolgt gemäß aktuellen, betrieblichen Vorgaben zur Geschwindigkeit.<br>Pro Zwischenraum werden 2 Wegearten ausgewiesen, abhängig vom betrachteten Arbeitsgleis (V = 0 km/h) und dem benachbarten Verkehrsgleis (V > 0 km/h)<br>Rangierweg ≥ 1,30 m<br>Verkehrsweg ≥ 1,00 m<br>Zu-/Rand-/Überwege<br>Raum < 1,00 m<br>Einbauten sind nicht dargestellt. Dies ist in der Gefährdungsbeurteilung zu beachten. Mitarbeiter sind entsprechend zu unterweisen. |
| **Gleisnutzlängen:**<br>NL/NF 150/100 Nutzlänge/Nutzlänge Fahrleitung in m | | |