Serviceeinrichtungen

DB InfraGO

Legende Funktion/Produktkategorie Serviceeinrichtung

- 5 Zugbildungsgleis
- 5 Dispogleis
- 5 Andigleis
- 5 Ab-/Bereitstellungsgleis
- 5 Ladegleis
- 5 Ladegleis_KV
- 5 Lokgleis
- 5 Tankgleis
- 5 Zuführungsgleis
- 5 keine Serviceeinrichtung


Legende Zusatzausstattung

- E 1 - Elektrant
- WF 1 - Wasserfüllständer
- - Tankstelle

Legende Beleuchtung

- - Serviceeinrichtung ohne Beleuchtung
- - Beleuchtungsstärke < 10 Lux
- - in Gleis 10 – 35, 40 – 52, etc.

Bad Kreuznach

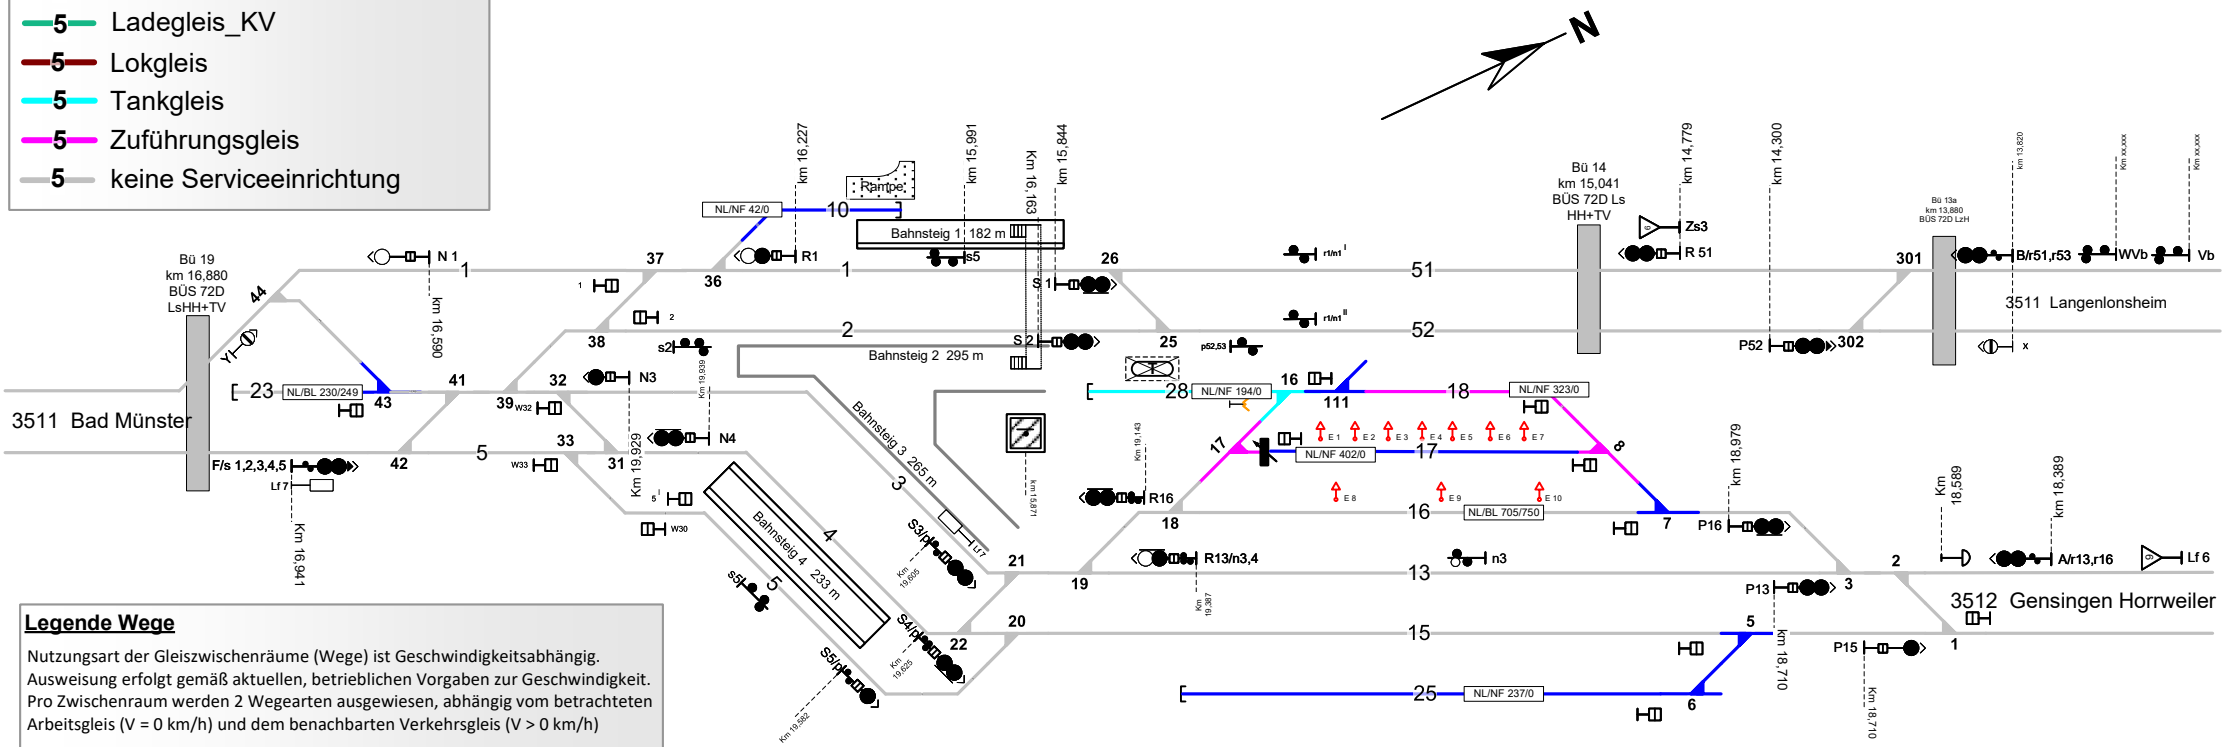

Legende Wege

Nutzungsart der Gleiszwischenräume (Wege) ist Geschwindigkeitsabhängig. Ausweisung erfolgt gemäß aktuellen, betrieblichen Vorgaben zur Geschwindigkeit. Pro Zwischenraum werden 2 Wegearten ausgewiesen, abhängig vom betrachteten Arbeitsgleis (V = 0 km/h) und dem benachbarten Verkehrsgleis (V > 0 km/h)

- - Rangiererweg ≥ 1,30 m
- - Verkehrsweg ≥ 1,0 m
- - Zu-/Rand-/Überwege
- - Raum < 1,0 m

Einbauten sind nicht dargestellt. Dies ist in der Gefährdungsbeurteilung zu beachten. Mitarbeiter sind entsprechend zu unterweisen.