
DB InfraGO

Plochingen

Alle Signale in vereinfachter Darstellung!

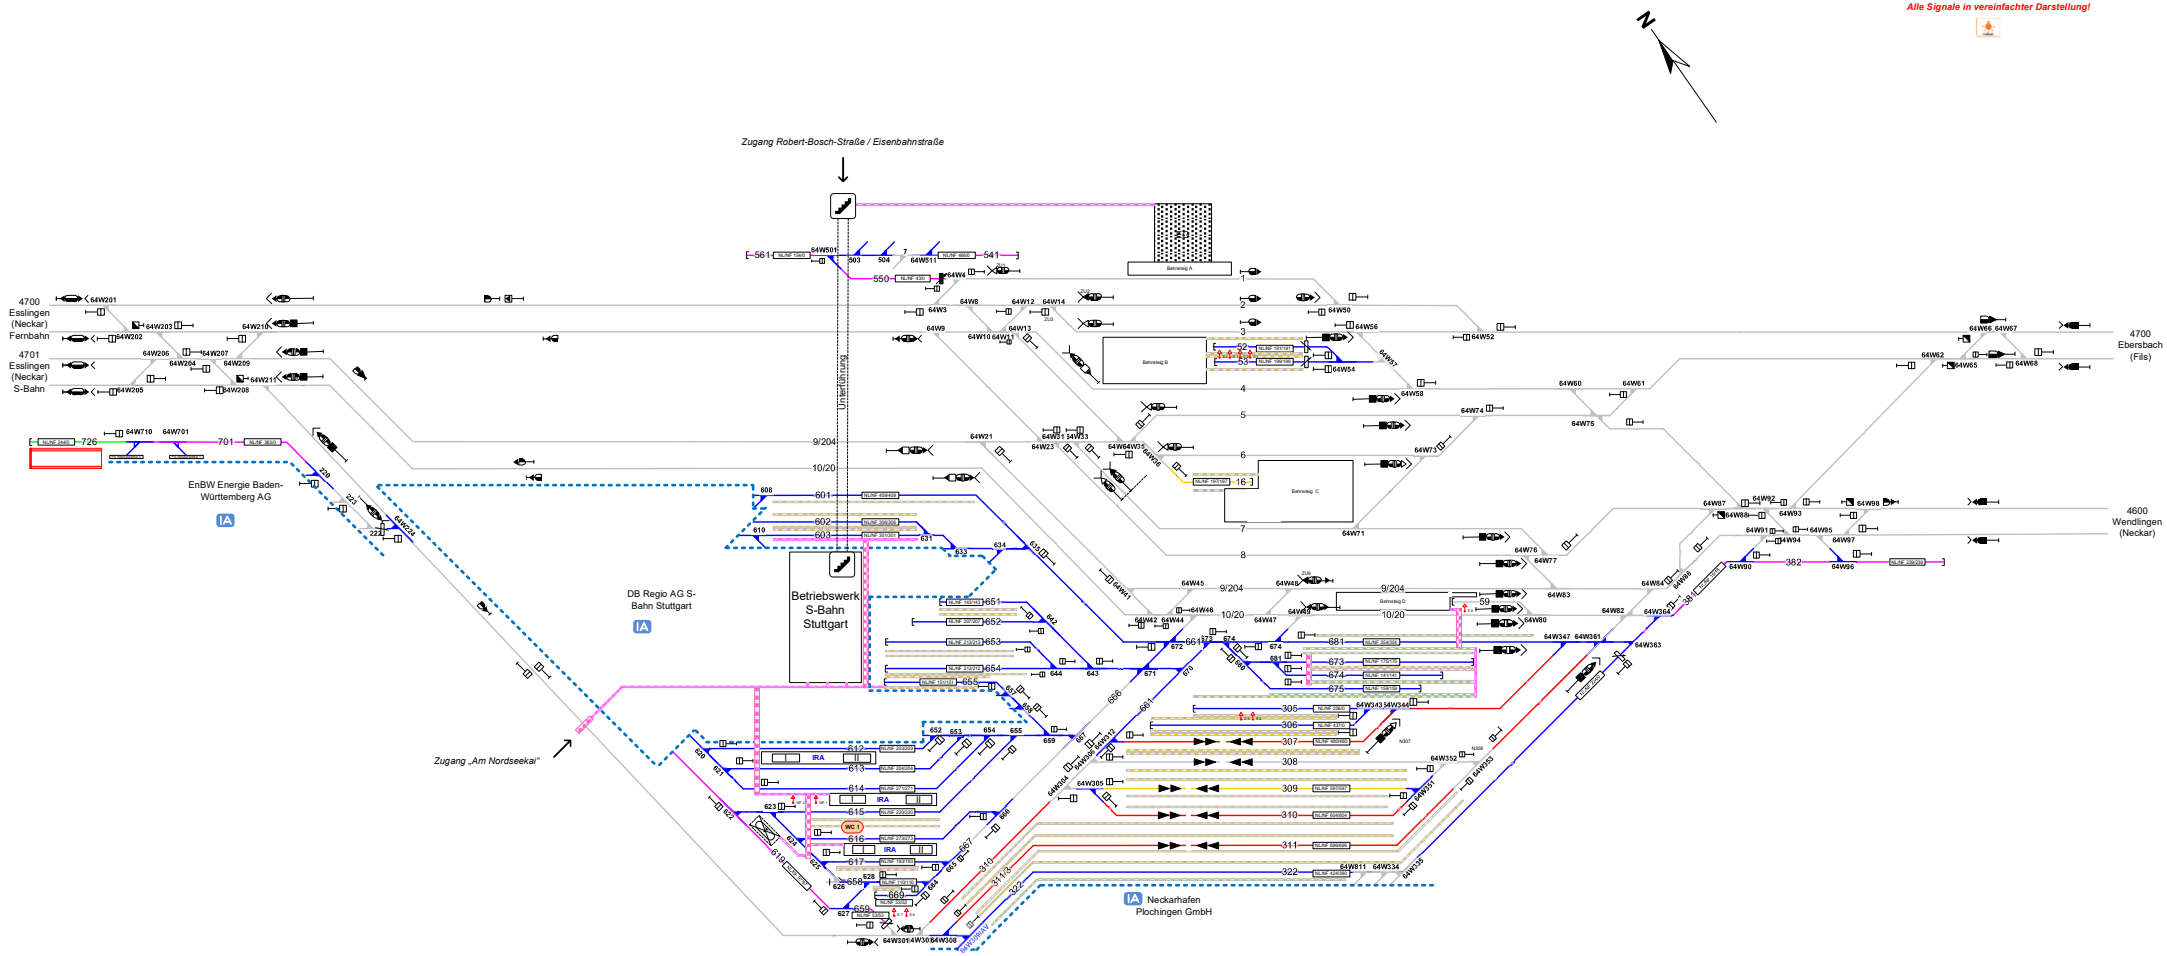

Legende Funktion/Produktkategorie Serviceeinrichtung

- Zugbildungsgleis
- Dispogleis
- Andigleis
- Ab-/Bereitstellungsgleis
- Ladegleis
- Ladegleis_KV
- Lokgleis
- Tankgleis
- Zuführungsgleis
- keine Serviceeinrichtung

Legende Zugfahrstraßen in Serviceeinrichtungen

- Zugfahrstraße aus beiden Richtungen für Reise- und Güterzüge
- Zugfahrstraße aus einer Richtung für Reise- und Güterzüge
- Zugfahrstraße aus beiden Richtungen für Güterzüge
- Zugfahrstraße aus einer Richtung für Güterzüge
- Zugfahrstraße f. Durchfahrten von Reise-und Güterzügen
- Zugfahrstraße f. Durchfahrten von Güterzügen

Legende Wege

Nutzungsart der Gleiszwischenräume (Wege) ist Geschwindigkeitsabhängig. Ausweisung erfolgt gemäß aktuellen, betrieblichen Vorgaben zur Geschwindigkeit. Pro Zwischenraum werden 2 Wegearten ausgewiesen, abhängig vom betrachteten Arbeitsgleis (V = 0 km/h) und dem benachbarten Verkehrsgleis (V > 0 km/h)

- Rangiererweg ≥ 1,30 m
- Verkehrsweg ≥ 1,0 m
- Zu-/Rand-/Überwege
- Raum < 1,0 m

Einbauten sind nicht dargestellt. Dies ist in der Gefährdungsbeurteilung zu beachten. Mitarbeiter sind entsprechend zu unterweisen.

Legende Zusatzausstattung

- E 1 - Elektrant
- WF 1 - Wasserfüllständer
- WC 1 - WC-Entsorgungsanlage
- L1 und L2 - Ladestraße
- IRA - Innenreinigungsbühne

Legende Beleuchtung

- Serviceeinrichtung ohne Beleuchtung
- Beleuchtungsstärke < 10 Lux
- Beleuchtungsstärke ≥ 10 Lux

Legende Weichen

- ortsgestellte Weiche
- ferngestellte Weiche
- Weiche EOW Bereich

Legende Gleislängen

NL/NF 150/100 Nutzlänge/Nutzlänge Fahrleitung m/m

23.09.2026

Region Südwest, Netz Stuttgart