



Eisenach

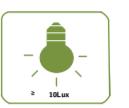

Gl. 12, 20

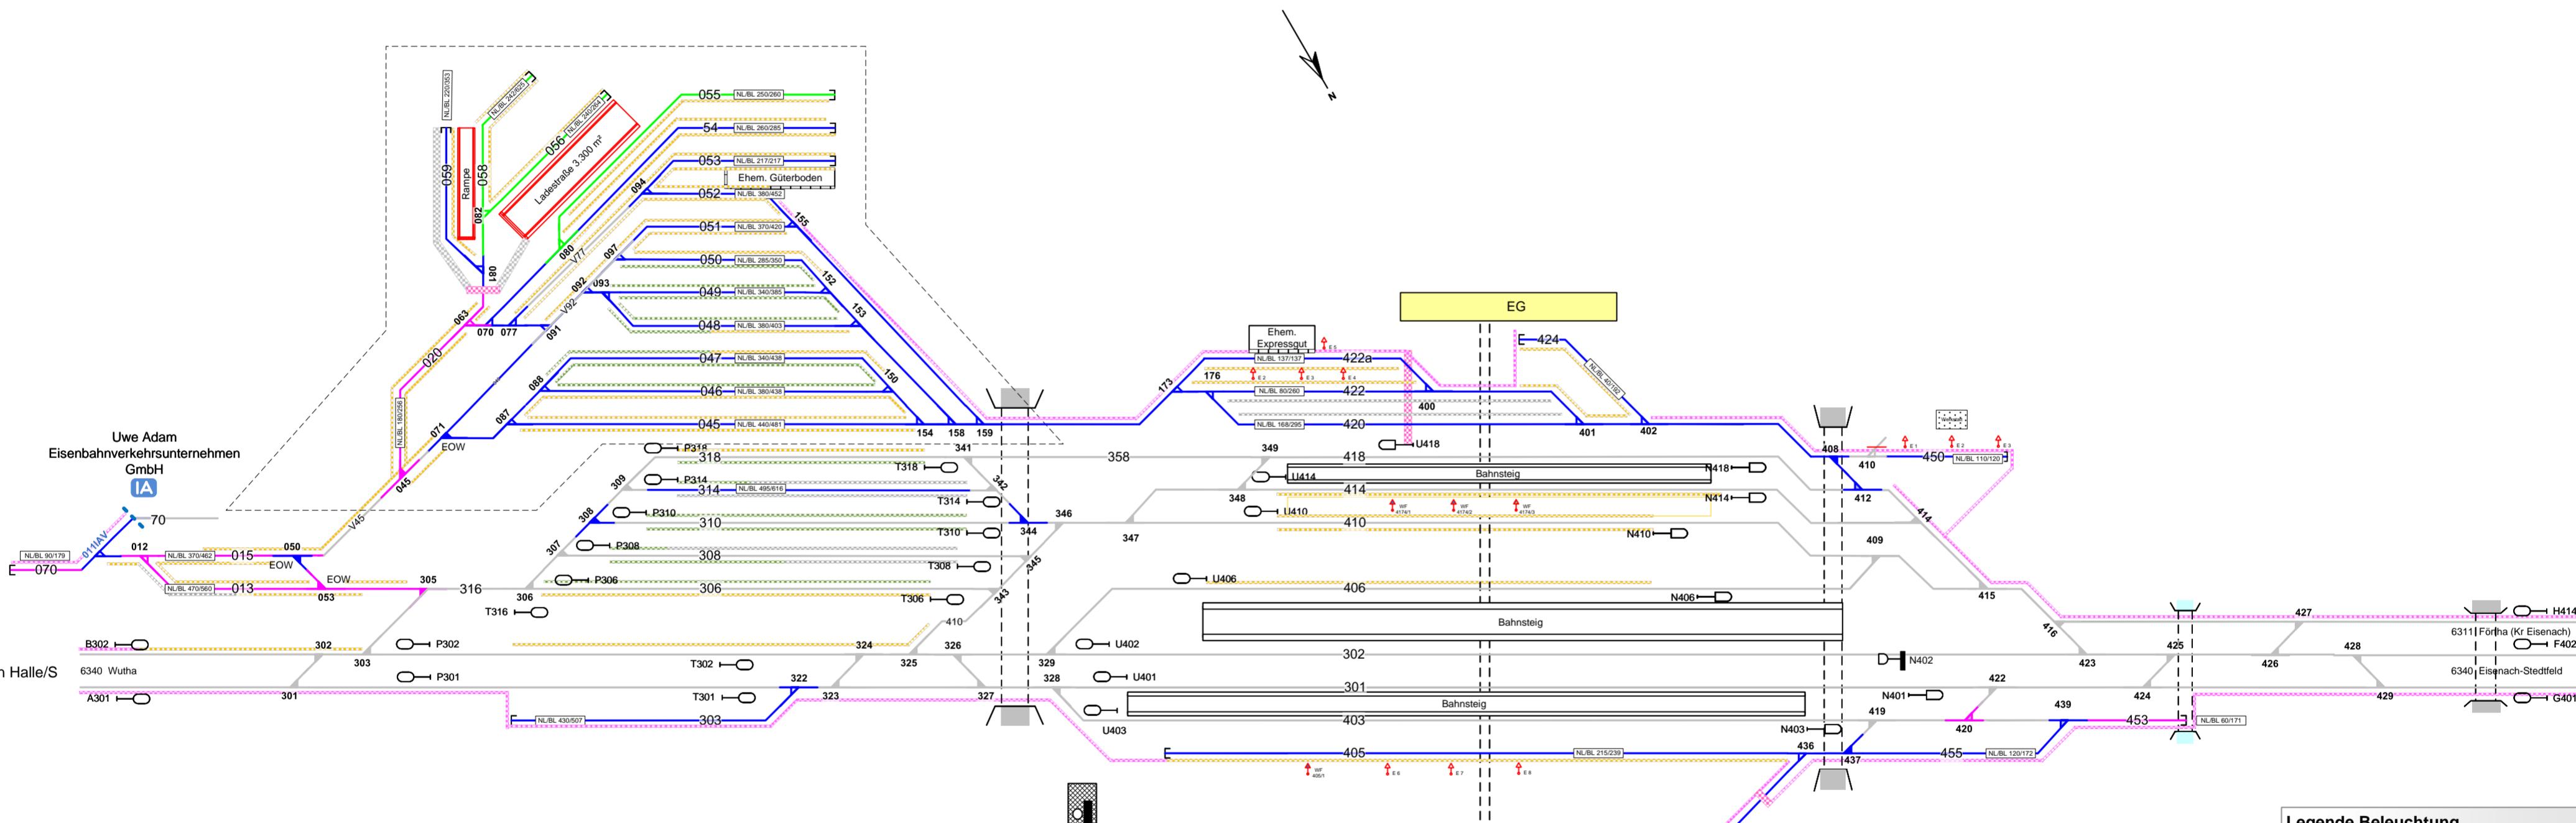

Legende Beleuchtung

- Serviceeinrichtung ohne Beleuchtung
- Beleuchtungsstärke < 10 Lux
- Beleuchtungsstärke ≥ 10 Lux

Legende Weichen

- ortsgestellte Weiche
- ferngestellte Weiche
- Weiche EOW Bereich

Legende Zusatzausstattung

- | | |
|----------------|----------------------------|
| E 1 | - Elektrant |
| WF 1 | - Wasserfüllständiger |
| WC 1 | - WC-Entsorgungsanlage |
| L Lad2 1 von 1 | - Ladestraße |
| BUEN | - Arbeits-/Reinigungsbühne |

Legende Funktion/Produktkategorie Serviceeinrichtung

- Zugbildungsgleis
- Dispgleis
- Andgleis
- Ab-/Bereitstellungsgleis
- Ladegleis
- Ladegleis_KV
- Lokgleis
- Tankgleis
- Zuführungsgleis
- keine Serviceeinrichtung

Legende Wege

Nutzungsart der Gleiszwischenräume (Wege) ist Geschwindigkeitsabhängig. Ausweisung erfolgt gemäß aktuellen, betrieblichen Vorgaben zur Geschwindigkeit. Pro Zwischenraum werden 2 Wegearten ausgewiesen, abhängig vom betrachteten Arbeitsgleis (V = 0 km/h) und dem benachbarten Verkehrsgleis (V > 0 km/h)

- | |
|-----------------------|
| - Rangierweg ≥ 1,30 m |
| - Verkehrsweg ≥ 1,0 m |
| - Zu-/Rand-/Überwege |
| - Raum < 1,0 m |

Einbauten sind nicht dargestellt. Dies ist in der Gefährdungsbeurteilung zu beachten. Mitarbeiter sind entsprechend zu unterweisen.