


Dossow (Prignitz)

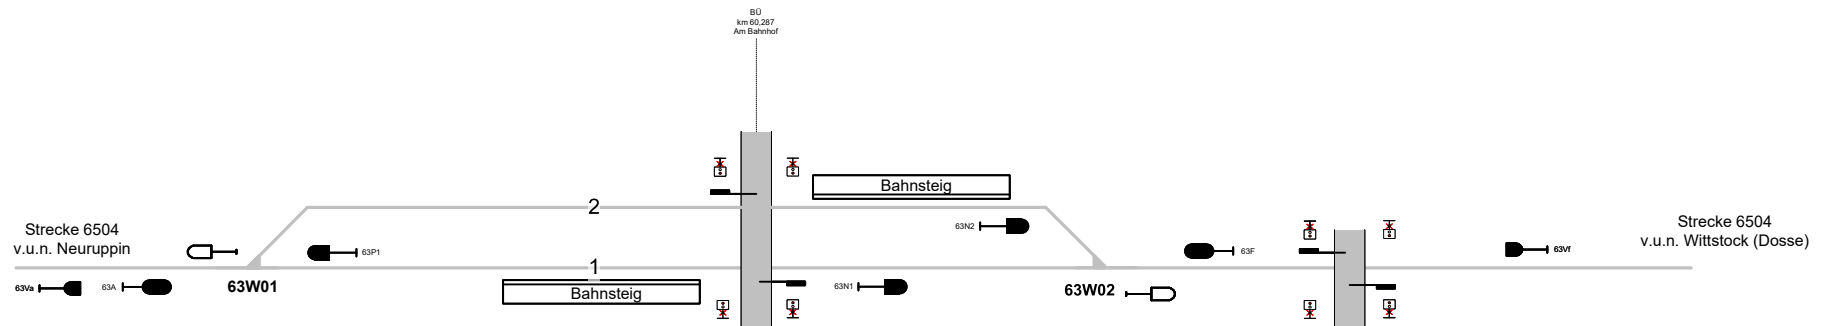

Legende Weichen

-  - ortsgestellte Weiche
-  - ferngestellte Weiche
-  - Weiche EOW Bereich

Legende Funktion/Produktkategorie Serviceeinrichtung

-  5 Zugbildungsgeleis
-  5 Dispogleis
-  5 Andigleis
-  5 Ab-/Bereitstellungsgeleis
-  5 Ladegleis
-  5 Ladegleis_KV
-  5 Lokgleis
-  5 Tankgleis
-  5 Zuführungsgeleis
-  5 keine Serviceeinrichtung